


秋田市北部市民サービスセンター 3階バルコニー防水修繕

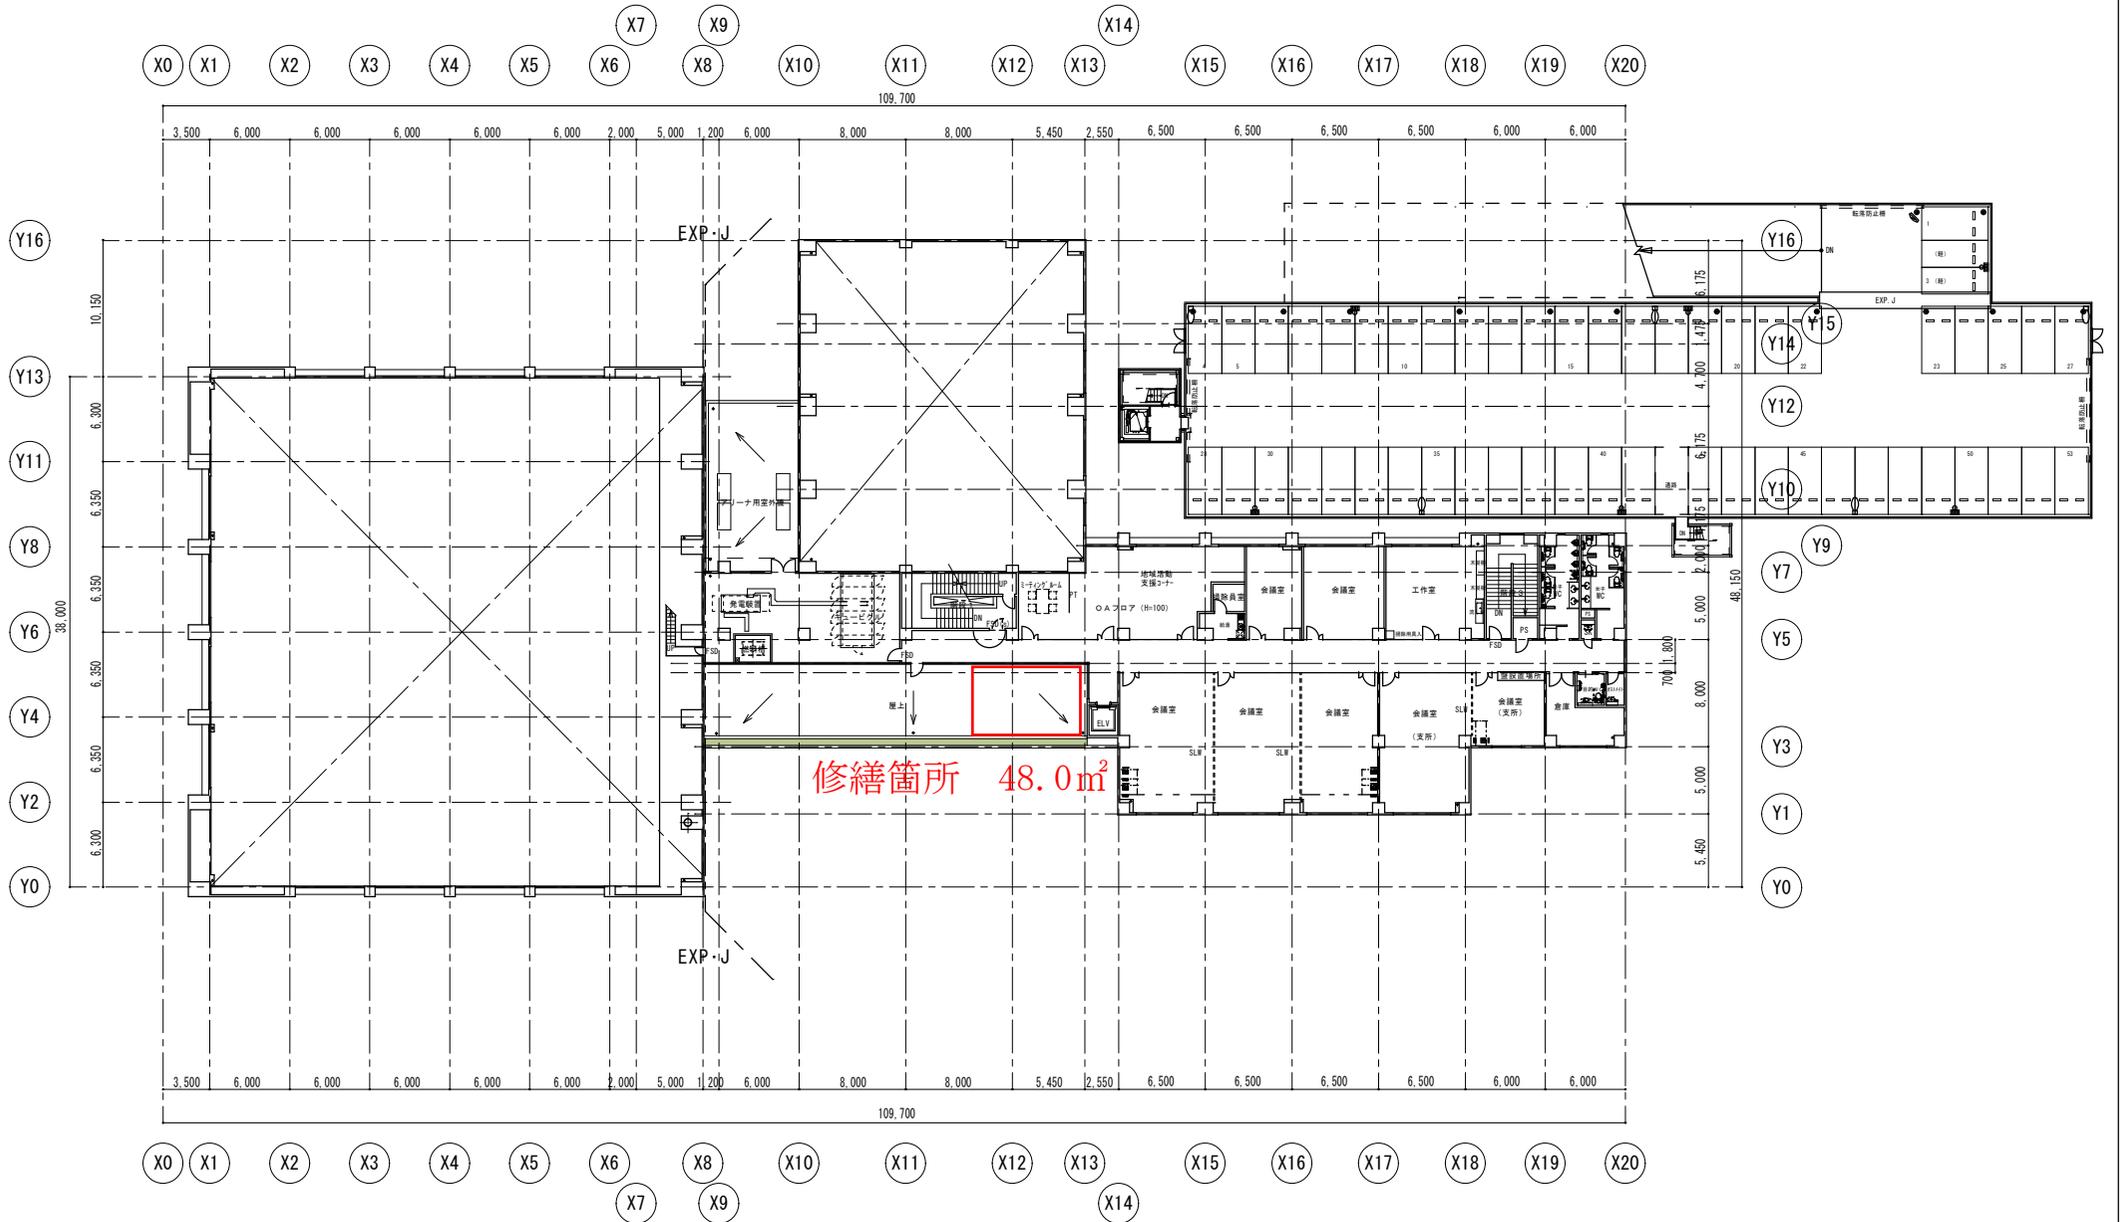

3階平面図

図名	3階平面図	図番		作成者		承認者		作成日		更新日		備考	
縮尺		単位	mm	担当者		確認者		作成場所		更新場所		備考	
設計者		監理者		施工者		検査者		設計事務所		検査事務所		備考	
図面番号		図面名称		図面内容		図面状態		図面作成		図面更新		備考	

北部市民サービスセンター

3階平面図