


研修室4 施工箇所図

- ・有圧換気扇 (給・排気各1台)
- ・ウェザーカバー(給・排気各1台)
- ・ステンレスパネル
(3~6mm 1000×970mm 各1枚)

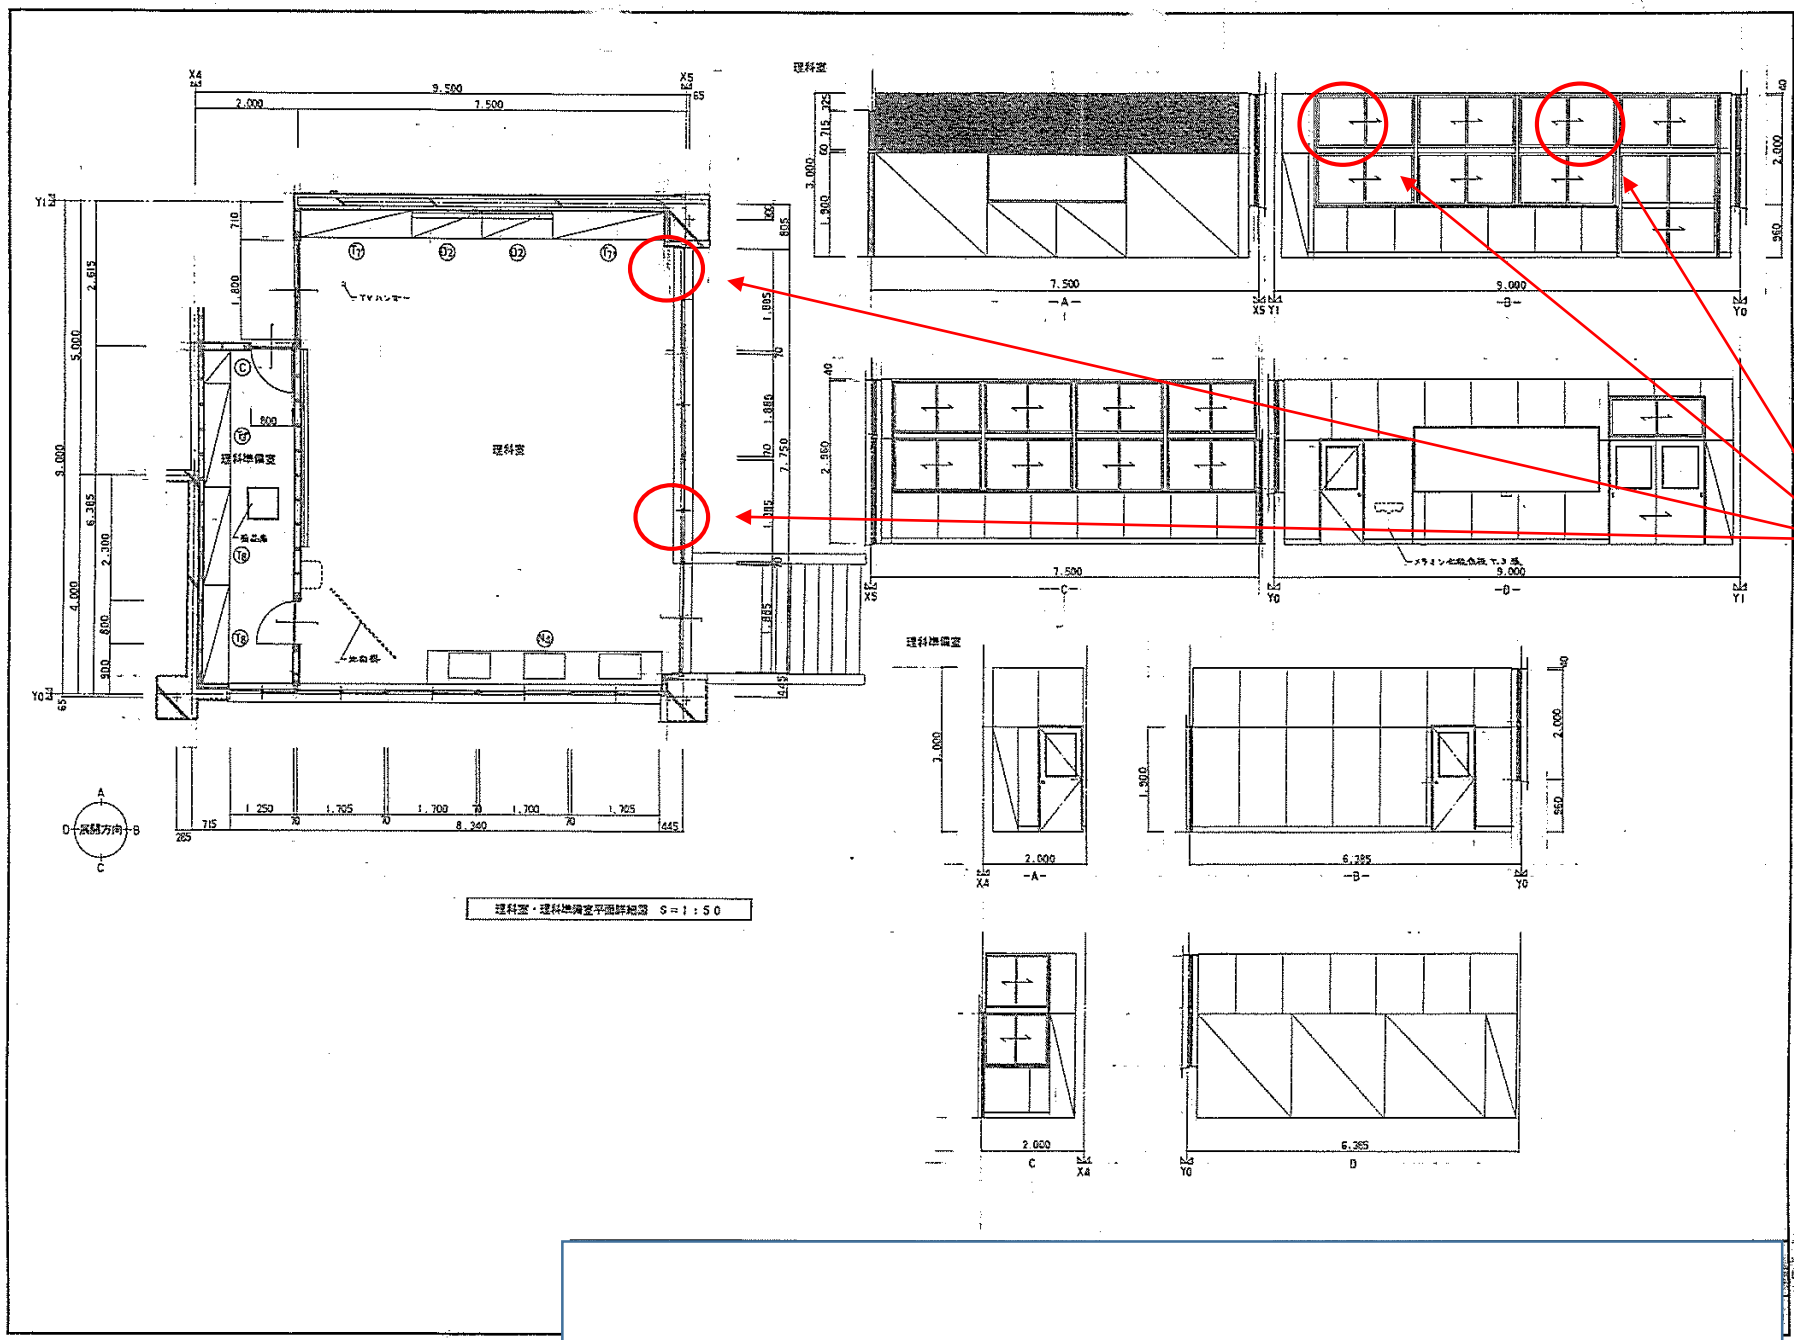

理科室・理科地場室平面詳細図 S=1:50