


秋田市リフレッシュガーデンクラブハウス

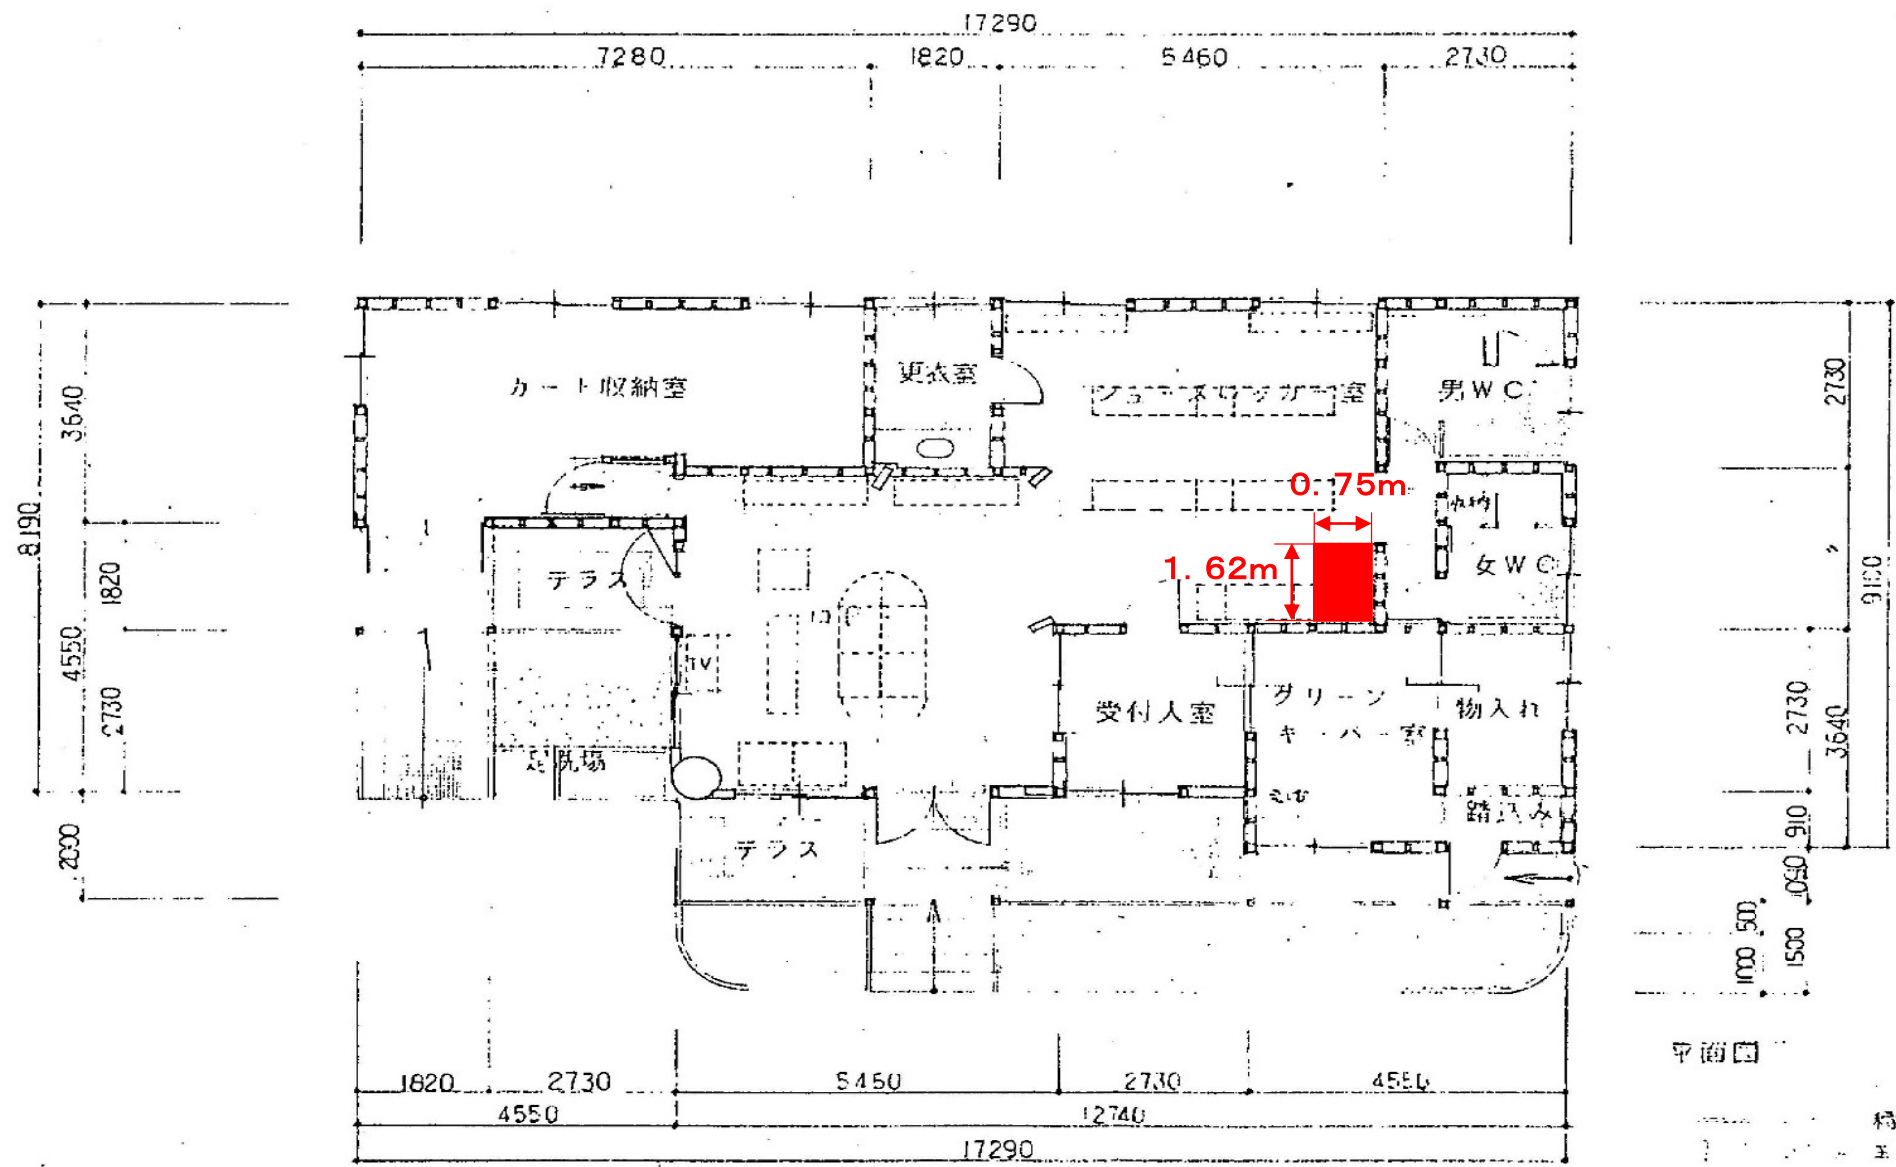

平面図

緑石
王砂