


秋田都市計画土地区画整理事業の変更
茨島地区土地区画整理事業

(秋田市決定)

変更総括図

S = 1 : 25,000

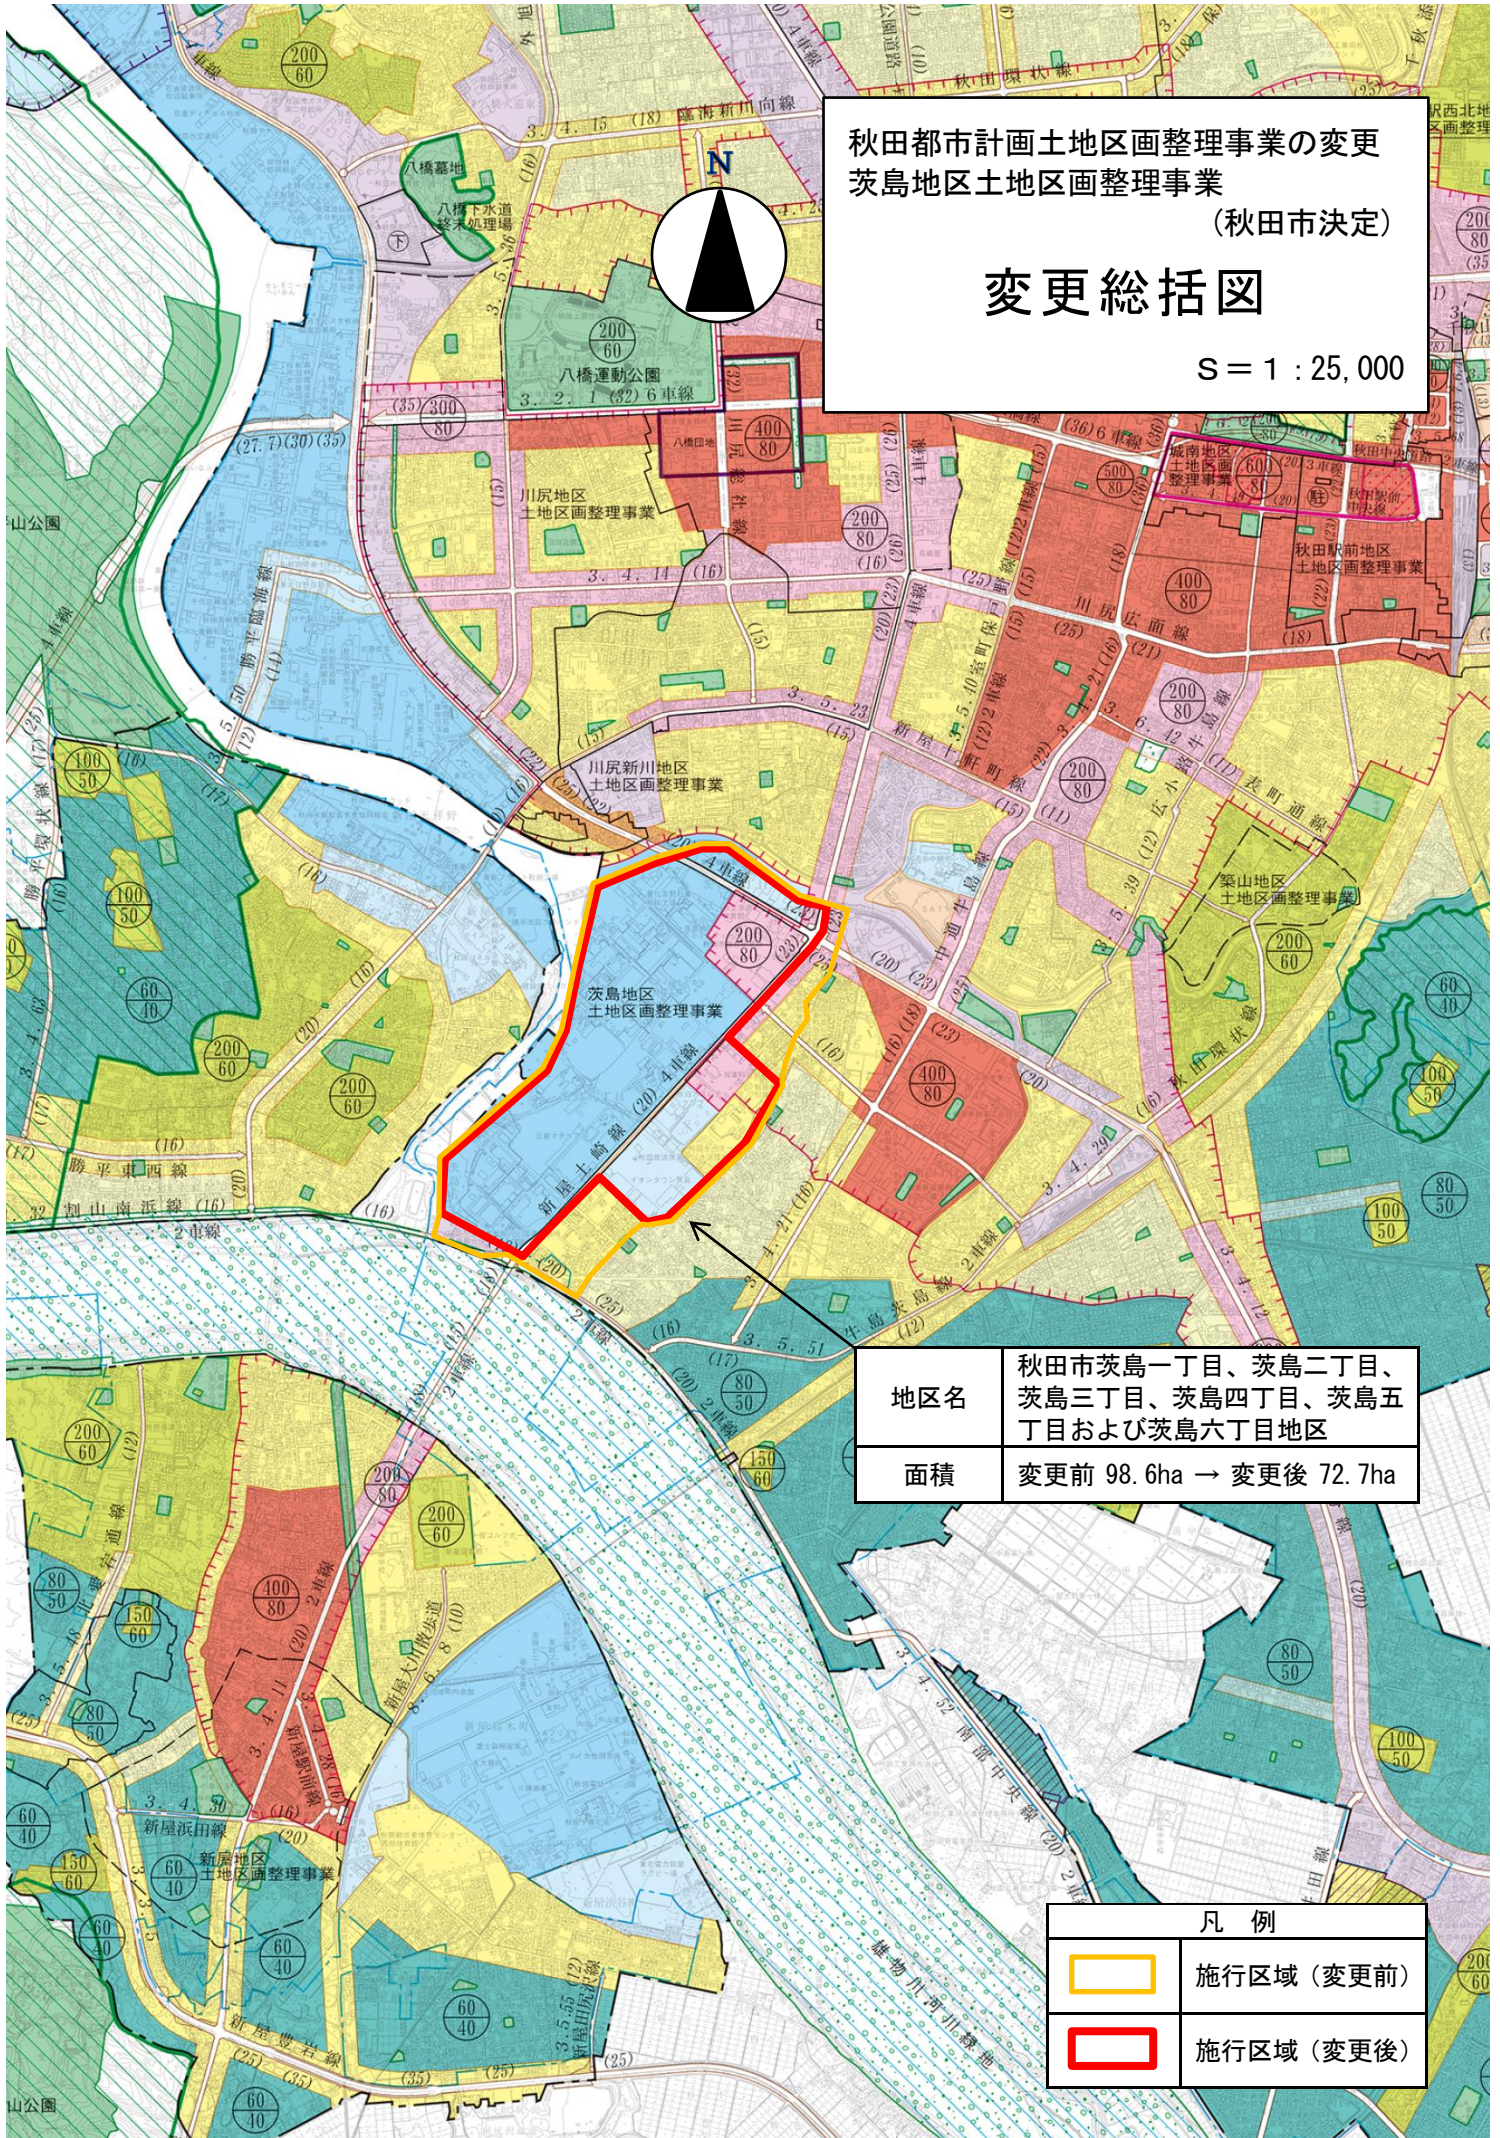

地区名

秋田市茨島一丁目、茨島二丁目、
茨島三丁目、茨島四丁目、茨島五
丁目および茨島六丁目地区

面積

変更前 98.6ha → 変更後 72.7ha

凡例



施行区域 (変更前)



施行区域 (変更後)