

旧穀保町所在土蔵調査報告書  
写真・図版集

令和元年5月  
秋 田 市



図1 位置図



図2 秋田街道絵巻 秋田市立千秋美術館所蔵 左:西側の蔵 右:東側の蔵

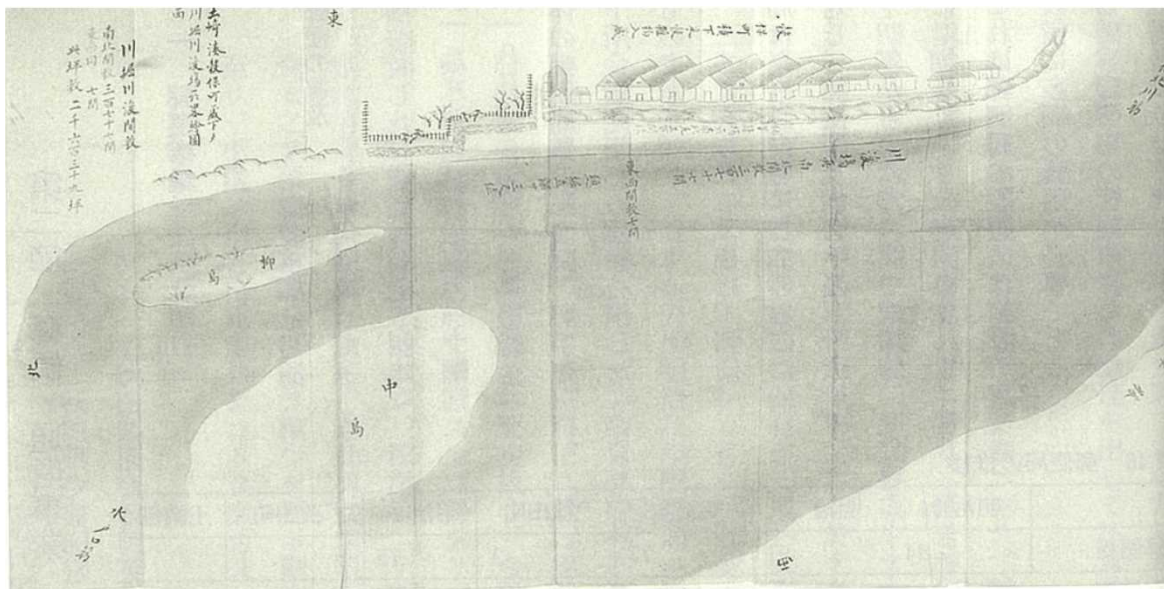


図3 土崎港修築略絵図

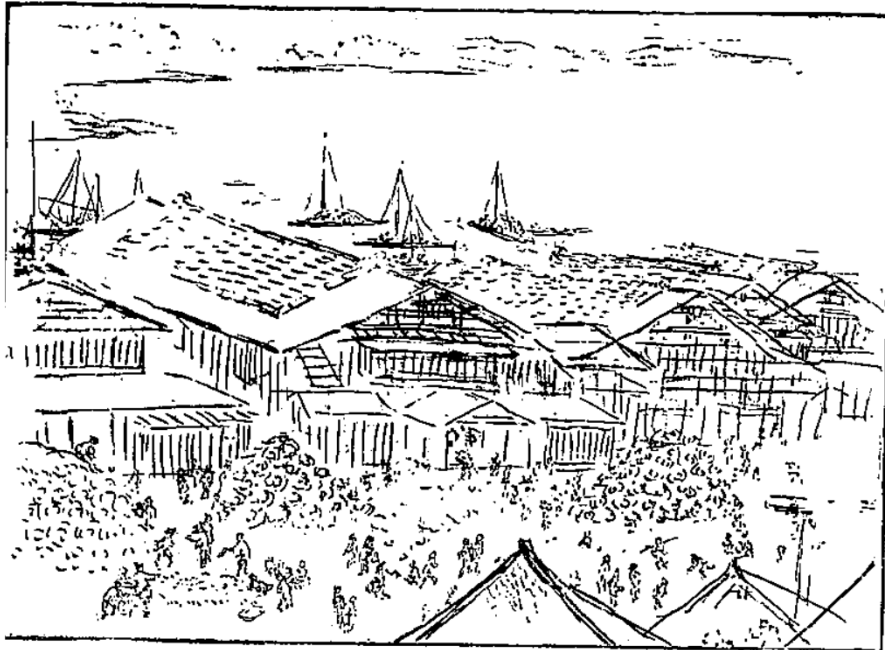


図4  
荒井廣成畫伯筆  
明治20年前後の  
穀保町



写真1 東外観



写真2 西外観

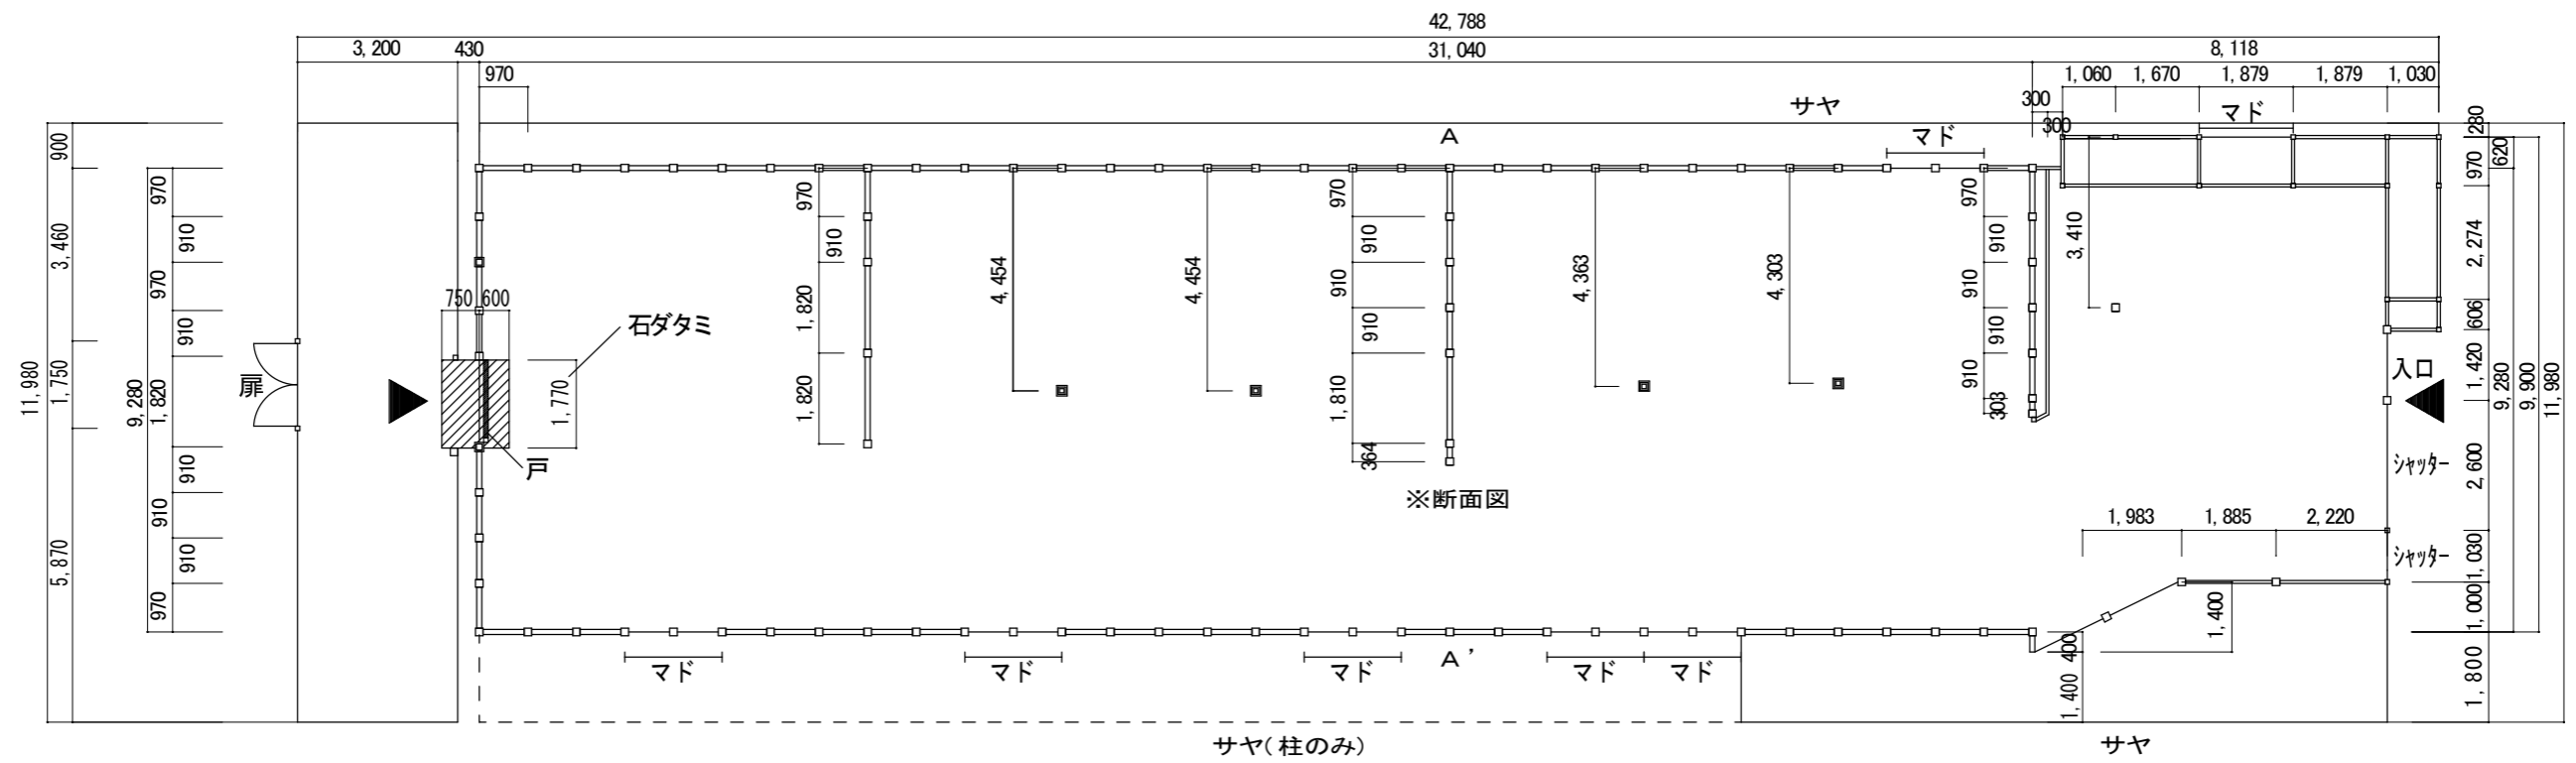
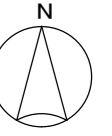


図 5 平面図 S=1/150  
(A 3)

□	柱 3寸 (90.9)
□	柱 5寸 (151.5)
■	柱 6寸 (181.8)
■	柱 7寸 (212.1)



写真3  
倉前外観 東から



写真4  
倉前内部西梁間



写真5  
倉前内部東梁間



写真6  
主体部東梁間  
内側壁



写真7  
主体部西梁間  
内側壁



写真8  
主体部北桁行  
内側壁



写真9  
主体部南桁行  
内側壁



写真10  
主体部と翰の位置  
関係



写真11  
垂木と貫の連結部



写真12  
方杖を固定する金具



写真13  
主体部北桁行側  
内壁



写真14  
主体部東梁間土壁  
剥離状況







写真15  
東梁間小屋組



写真16  
手前4柱間目梁  
東から



写真17  
4柱間目梁小屋組  
東から



写真18  
梁と桁柱の肘木



写真19  
8柱間目梁小屋組  
東から



写真20  
4柱間目梁と8柱間  
目梁の梁かかり



写真21 12柱間目の梁



写真22  
12柱間目の梁から16柱間目  
の梁への梁がかり



写真23  
16柱間目の梁 西から



写真24  
16柱間目の梁と20柱  
間目の梁の梁がかり  
西から



写真25  
24柱間目の梁  
西から



写真26  
24柱間目の梁の  
小屋組  
西から



写真27  
24柱間目の梁から28  
柱間目の梁の垂木、  
帯梁



写真28  
28柱間目の垂木と  
帯梁



写真29  
新補部から主体部の  
引き戸



写真30  
新補部外扉



写真31  
解体時採集釘

1 図 7 文字資料  
土蔵落書

□  
□ 朝臣 □ 子 □ □ □ □ □

明治十丁丑六「月カ」  
石見国大□□御□

風冷之中に  
ふらりと居候  
へ 崑 印 米

風吹けは  
金かなければ  
ならぬ

□ 龍  
奉禮奉納 奉

心細きや  
船の人

世の中  
□ □

奉納  
奉禮 田南 □ □  
禮治

石見国那賀郡

第一大区小四 □

⑨ 久  
□ □ □

長榮丸

田原藤太秀「郷脱カ」十二代孫足利太郎二十八代孫加賀谷傳兵衛





2 祈禱札



「梵字」

福一満虚空蔵大菩薩

五穀供  
火災消除 攸

七 □ 即滅

※<sub>2</sub>

七福即生

※<sub>1</sub>

※<sub>2</sub> 「養」の良の部分をもとに配した文字

※<sub>1</sub> 「難」の部首（ふるとり）を省略した文字