


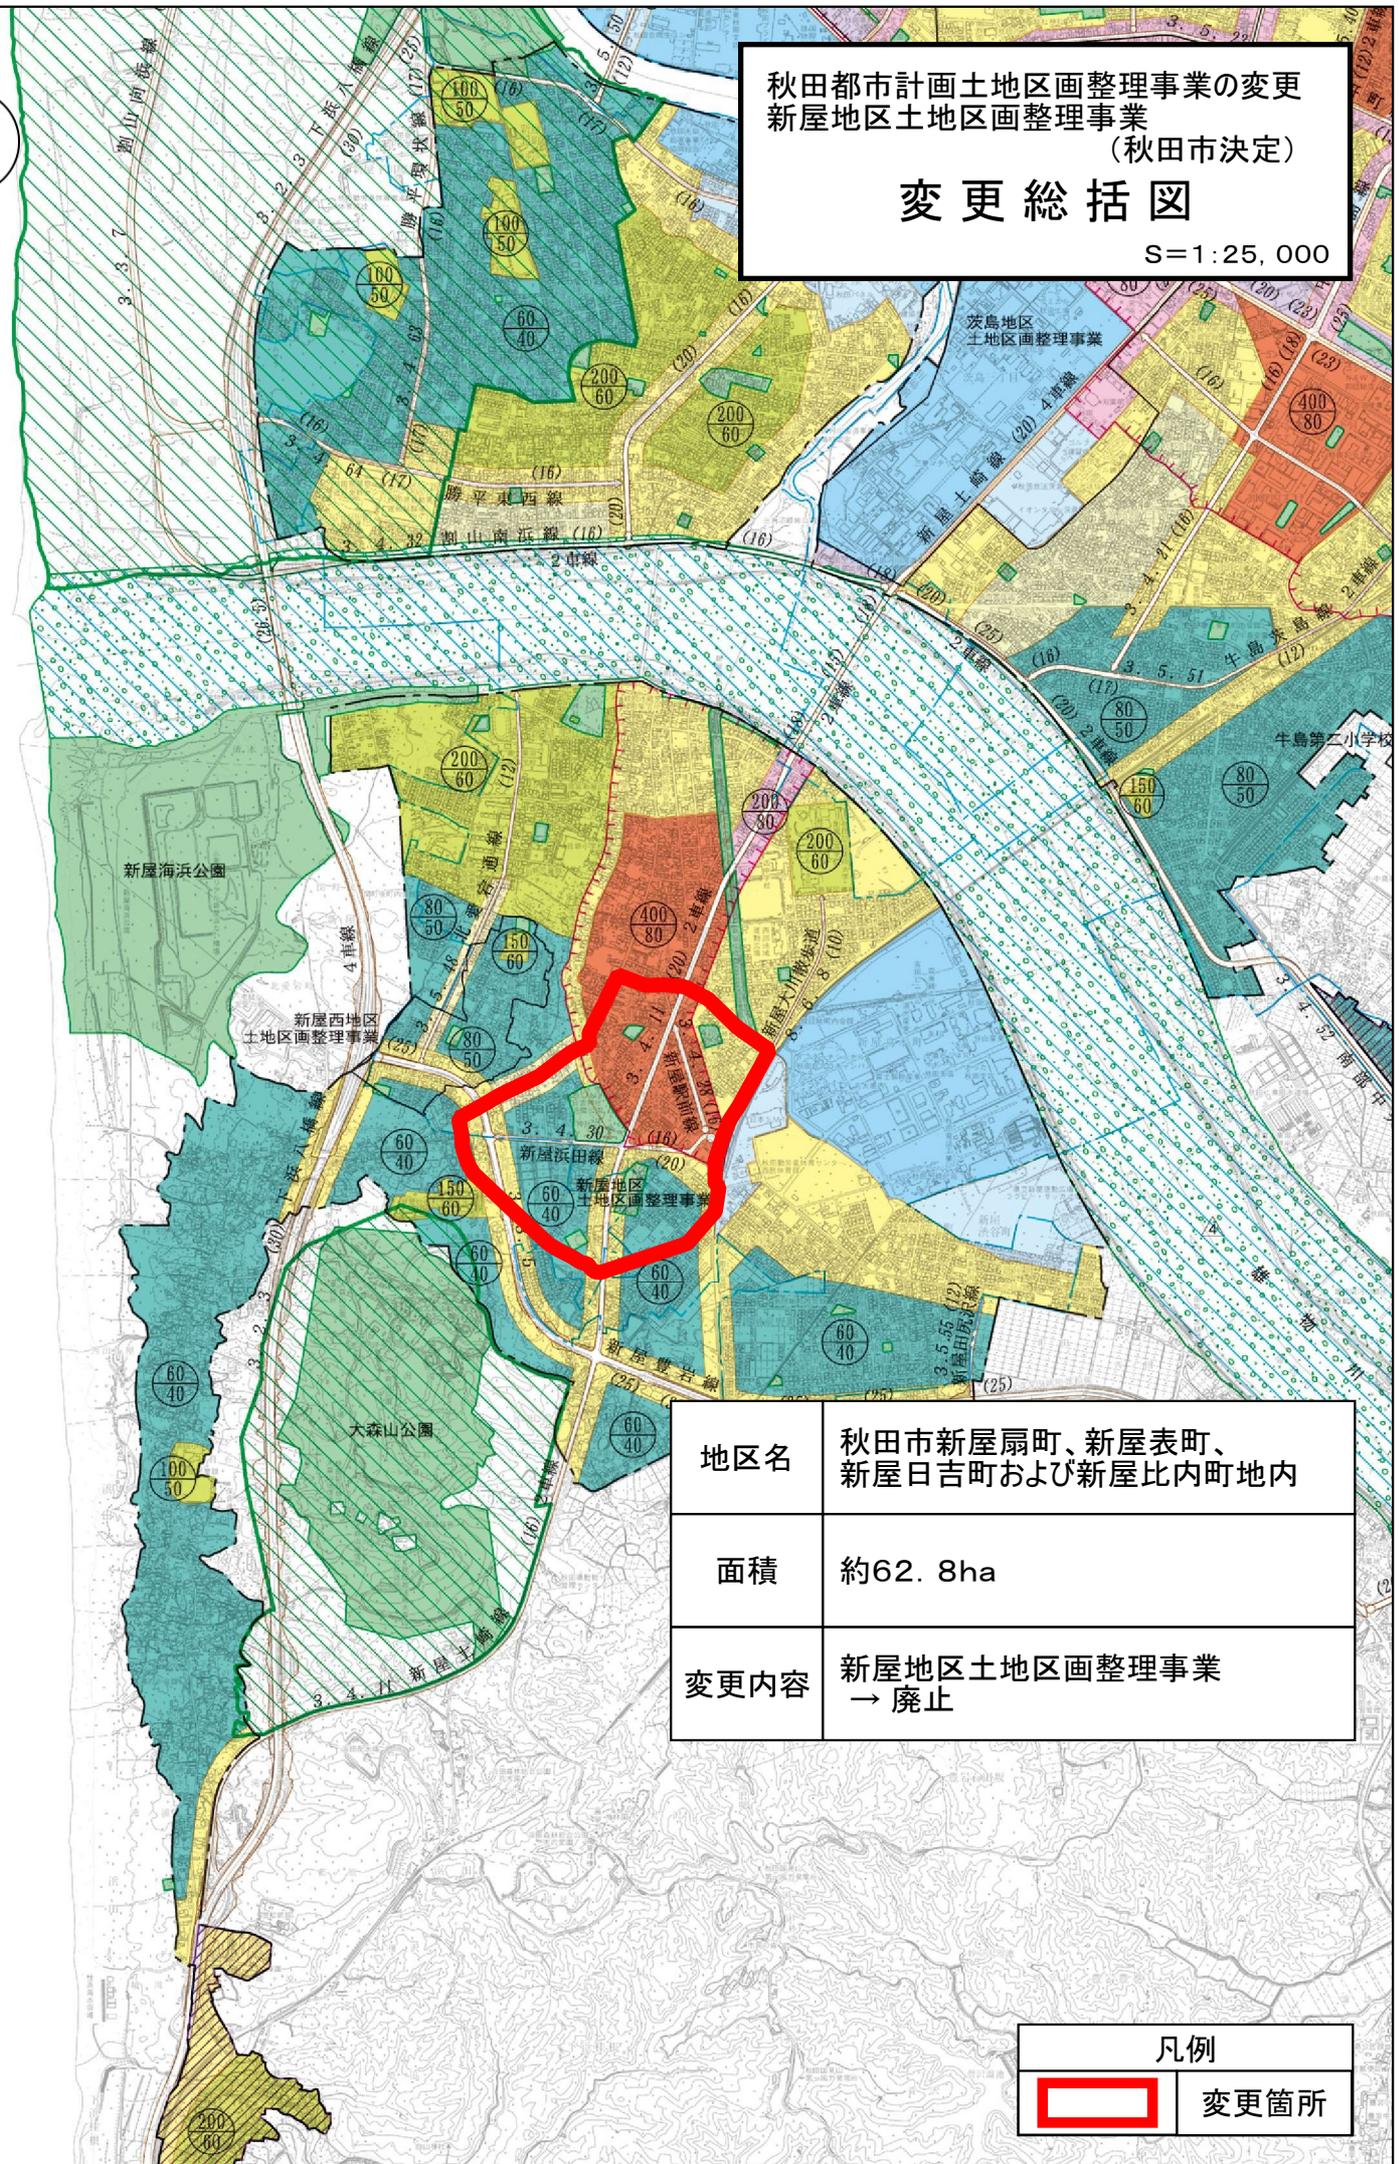

秋田都市計画土地区画整理事業の変更
新屋地区土地区画整理事業
(秋田市決定)

変更総括図

S=1:25,000



地区名	秋田市新屋扇町、新屋表町、 新屋日吉町および新屋比内町地内
面積	約62.8ha
変更内容	新屋地区土地区画整理事業 → 廃止

凡例	
	変更箇所