


秋田都市計画地区計画の決定(秋田市決定)
横町地区計画

総括図

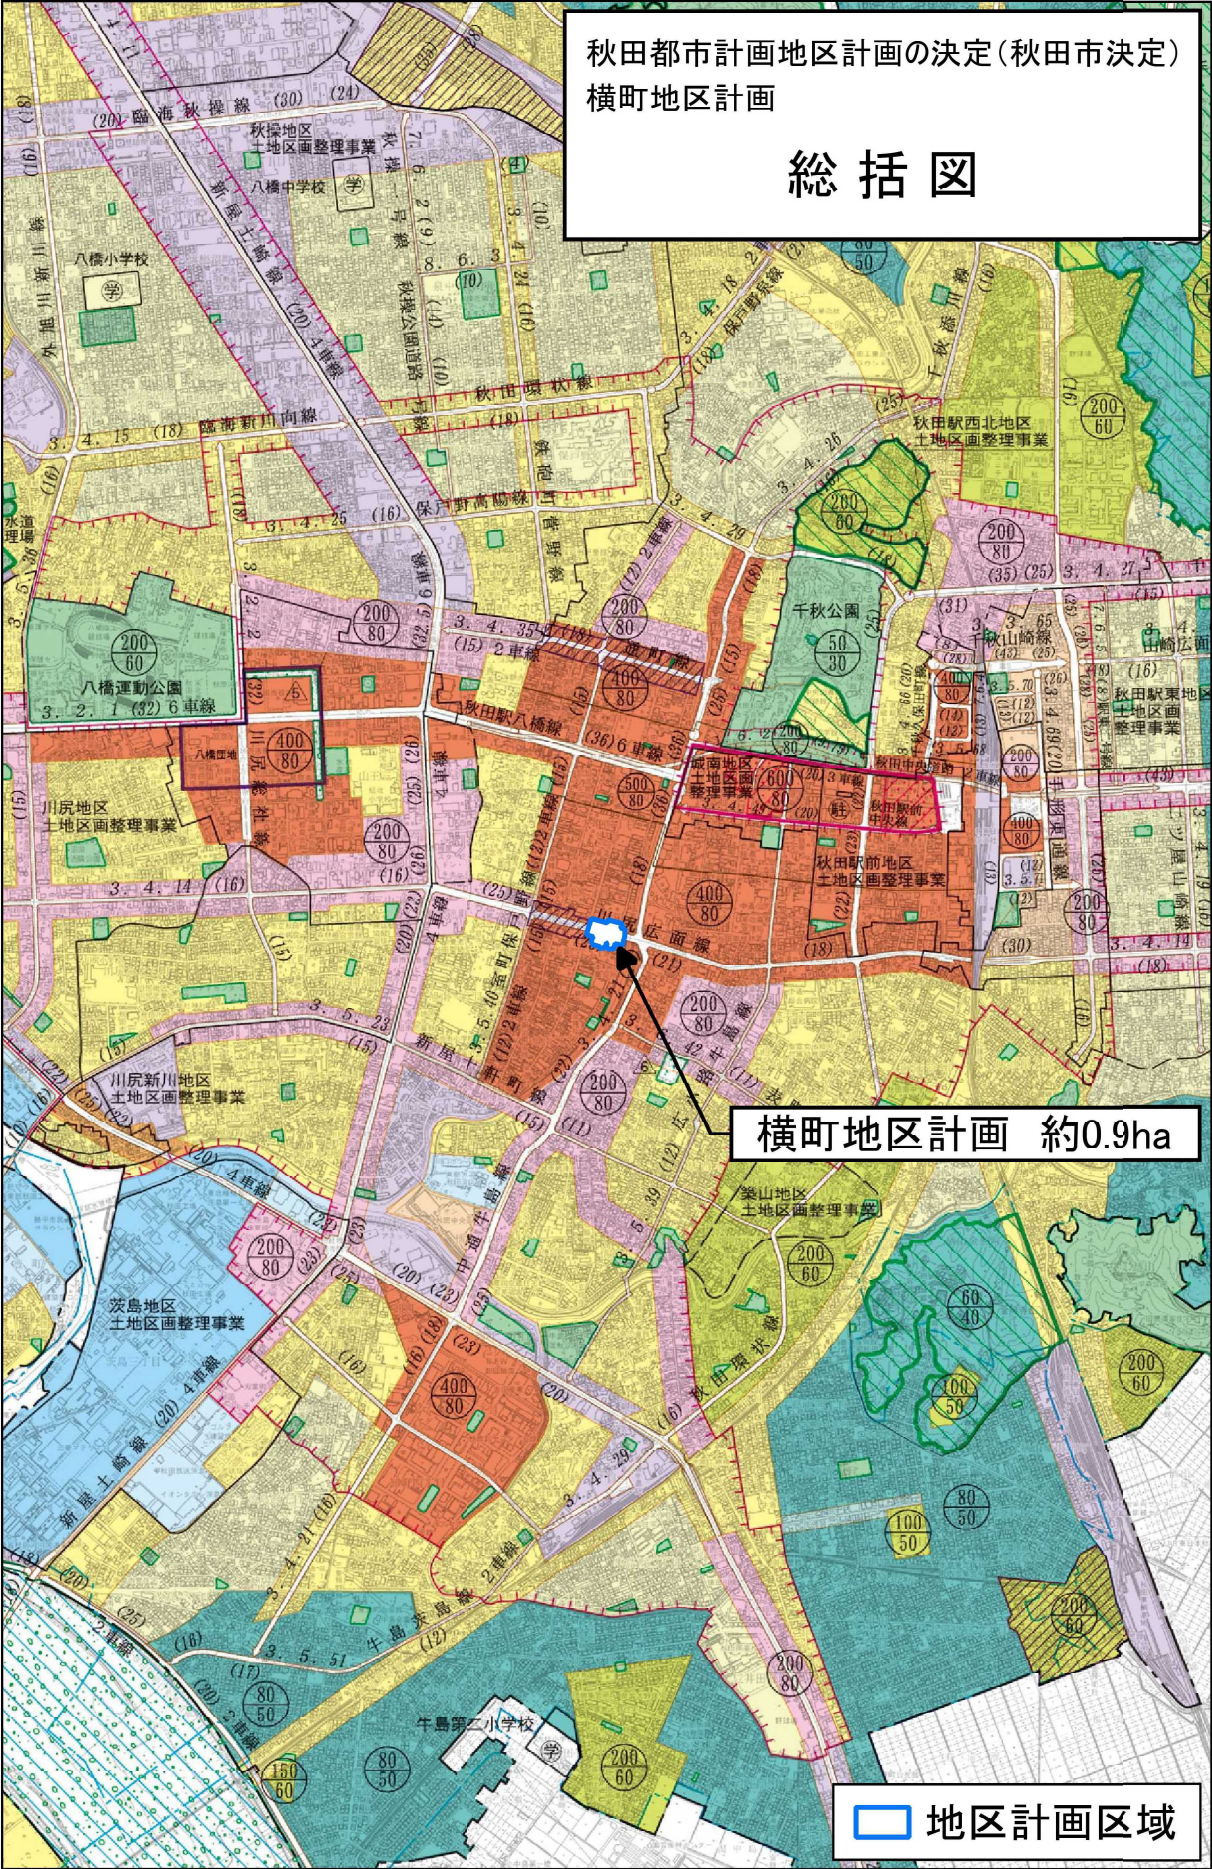

横町地区計画 約0.9ha

地区計画区域



SCALE 1:25000

