
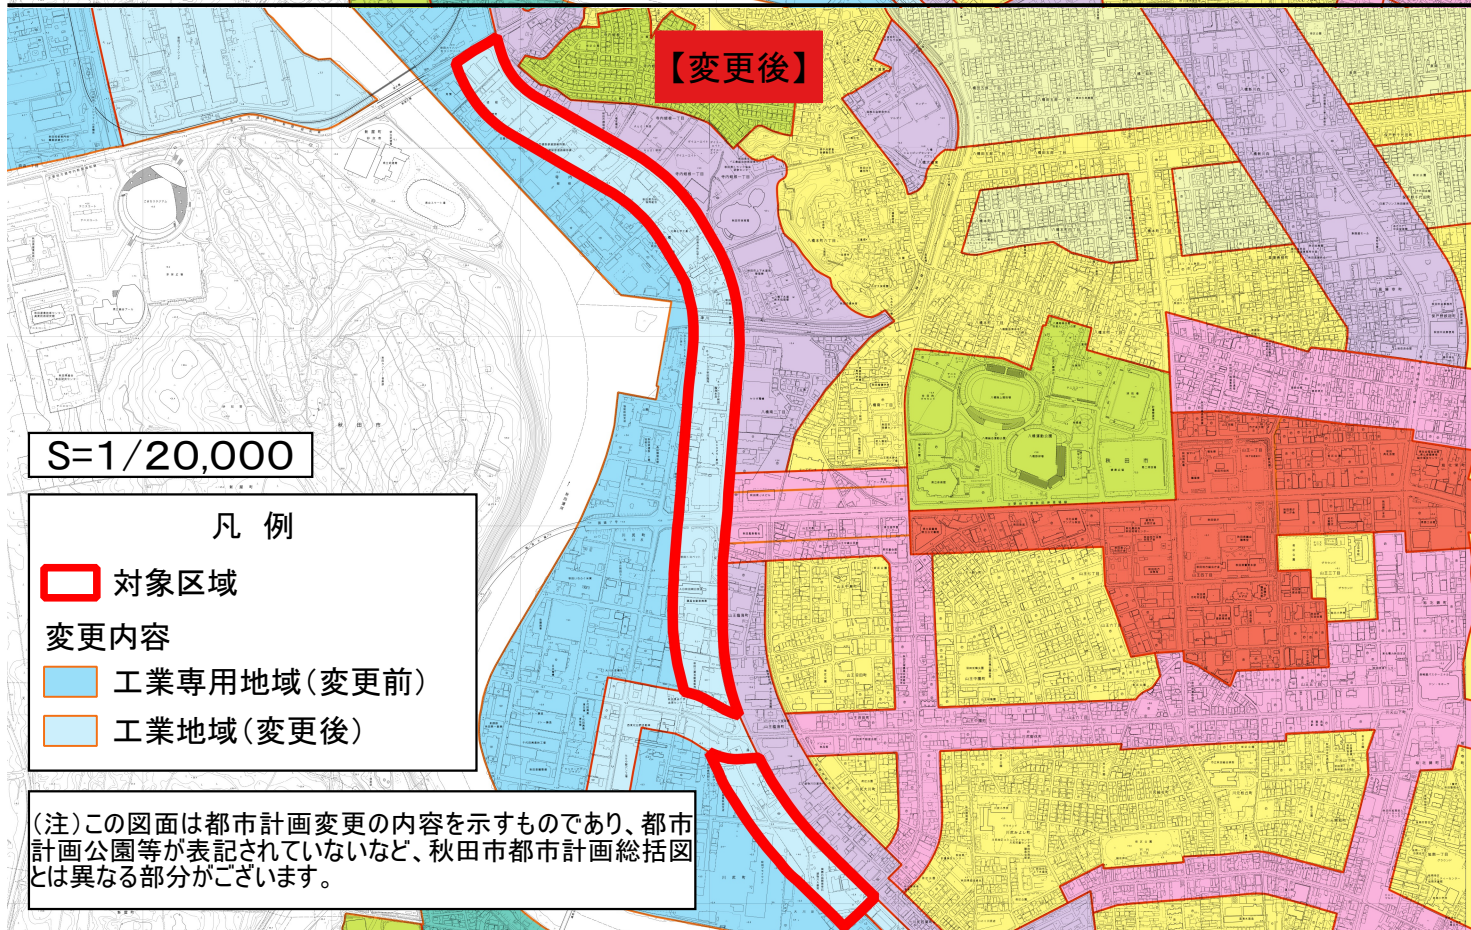


秋田都市計画用途地域の変更（秋田市決定）

令和4年9月28日秋田市告示第240号

（対象図面：秋田市都市計画図 1/25,000および1/10,000その2）

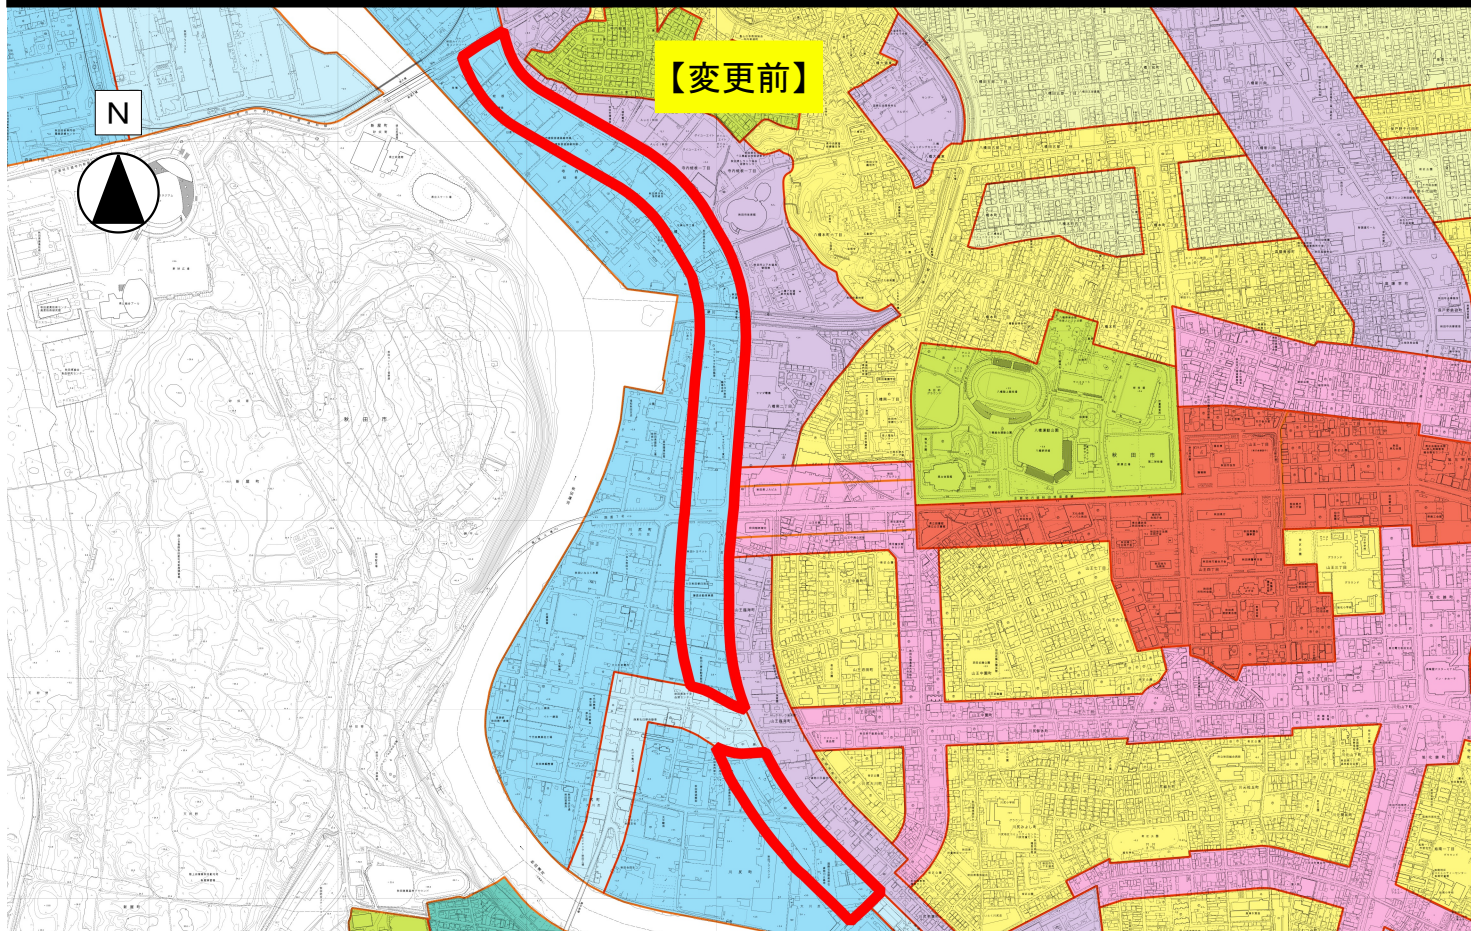

S=1/20,000

凡例

□ 対象区域

変更内容

■ 工業専用地域（変更前）

■ 工業地域（変更後）

（注）この図面は都市計画変更の内容を示すものであり、都市計画公園等が表記されていないなど、秋田市都市計画総括図とは異なる部分がございます。