

工種	修繕
番号	


設 計 書

課長	参事	交通安全担当	設計担当者

年 度	令和 7 年度	作成年月日	令和 年 月 日
業 務 名	通学路標示修繕	概 要 道路上に設置している通学路掲示の修繕を行う 路面表示幅 3. 0 m未満 1箇所 路面表示幅 3. 0 m以上 4. 0 m未満 1箇所 路面表示幅 4. 0 m以上 3箇所	
場 所	秋田市内		
設 計 金 額	¥		
財 源 区 分	〔国 補〕 県 補 市 単		
業 務 期 間	契 約 締 結 日 か ら 令和 7 年 1 1 月 2 8 日まで		




年 度	令和 7 年度	図 番	1 / 5
場 所	旭南一丁目地内		
業務名	通学路標示修繕		
秋田市都市整備部交通政策課			

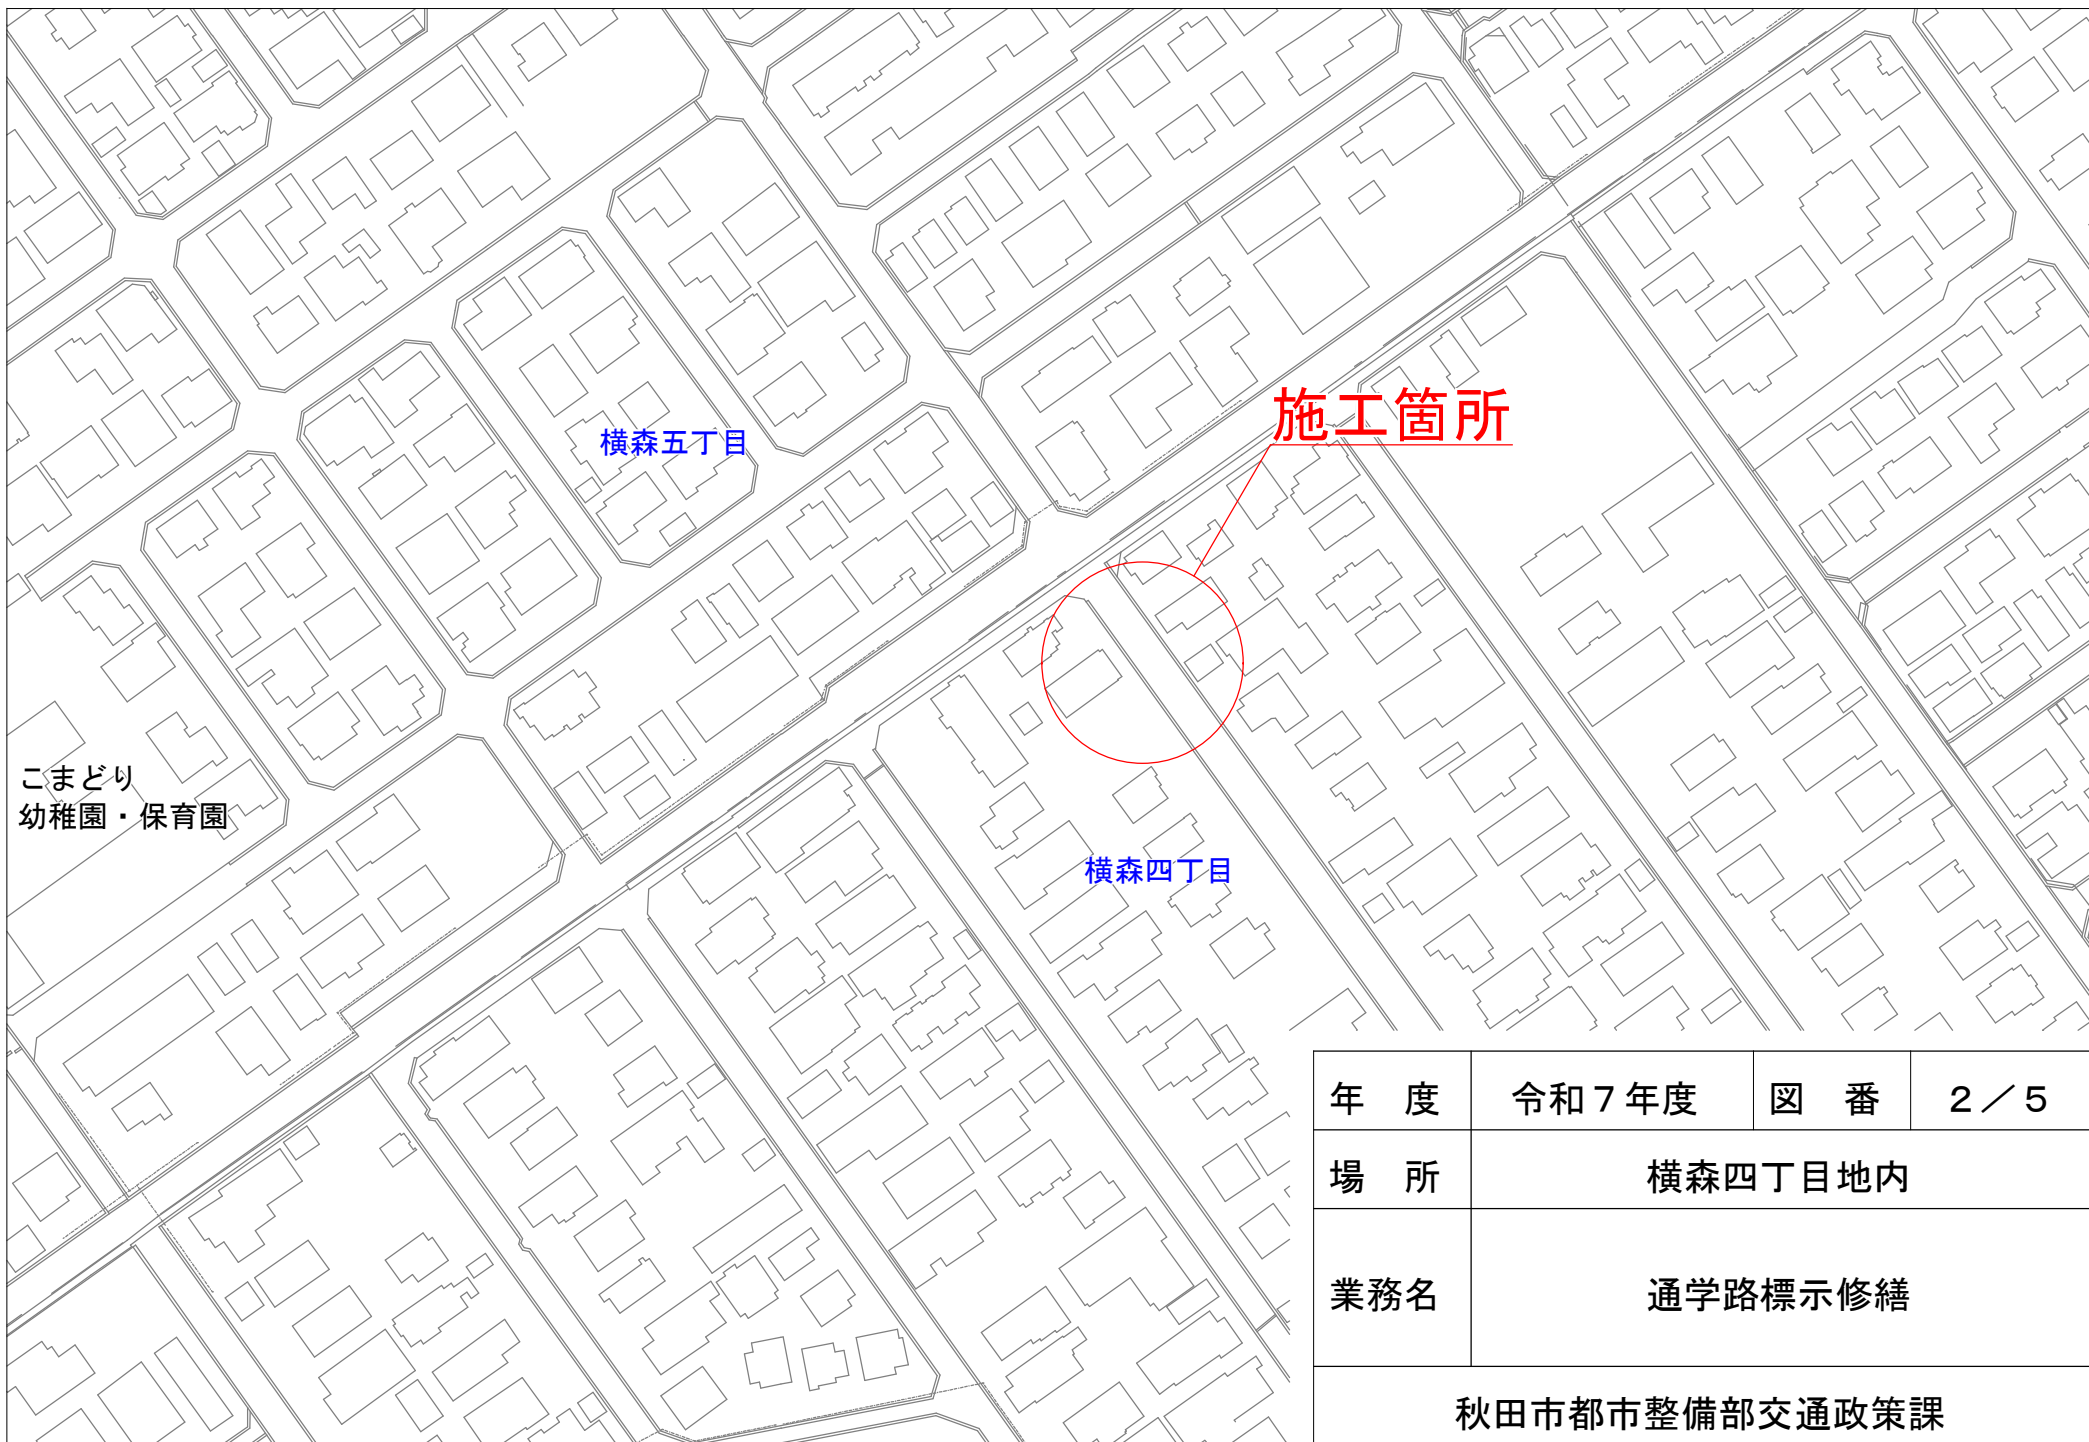

年 度	令和 7 年度	図 番	2 / 5
場 所	横森四丁目地内		
業 務 名	通学路標示修繕		
秋田市都市整備部交通政策課			



年 度	令和 7 年度	図 番	3 / 5
場 所	新屋栗田町地内		
業 務 名	通学路標示修繕		
秋田市都市整備部交通政策課			

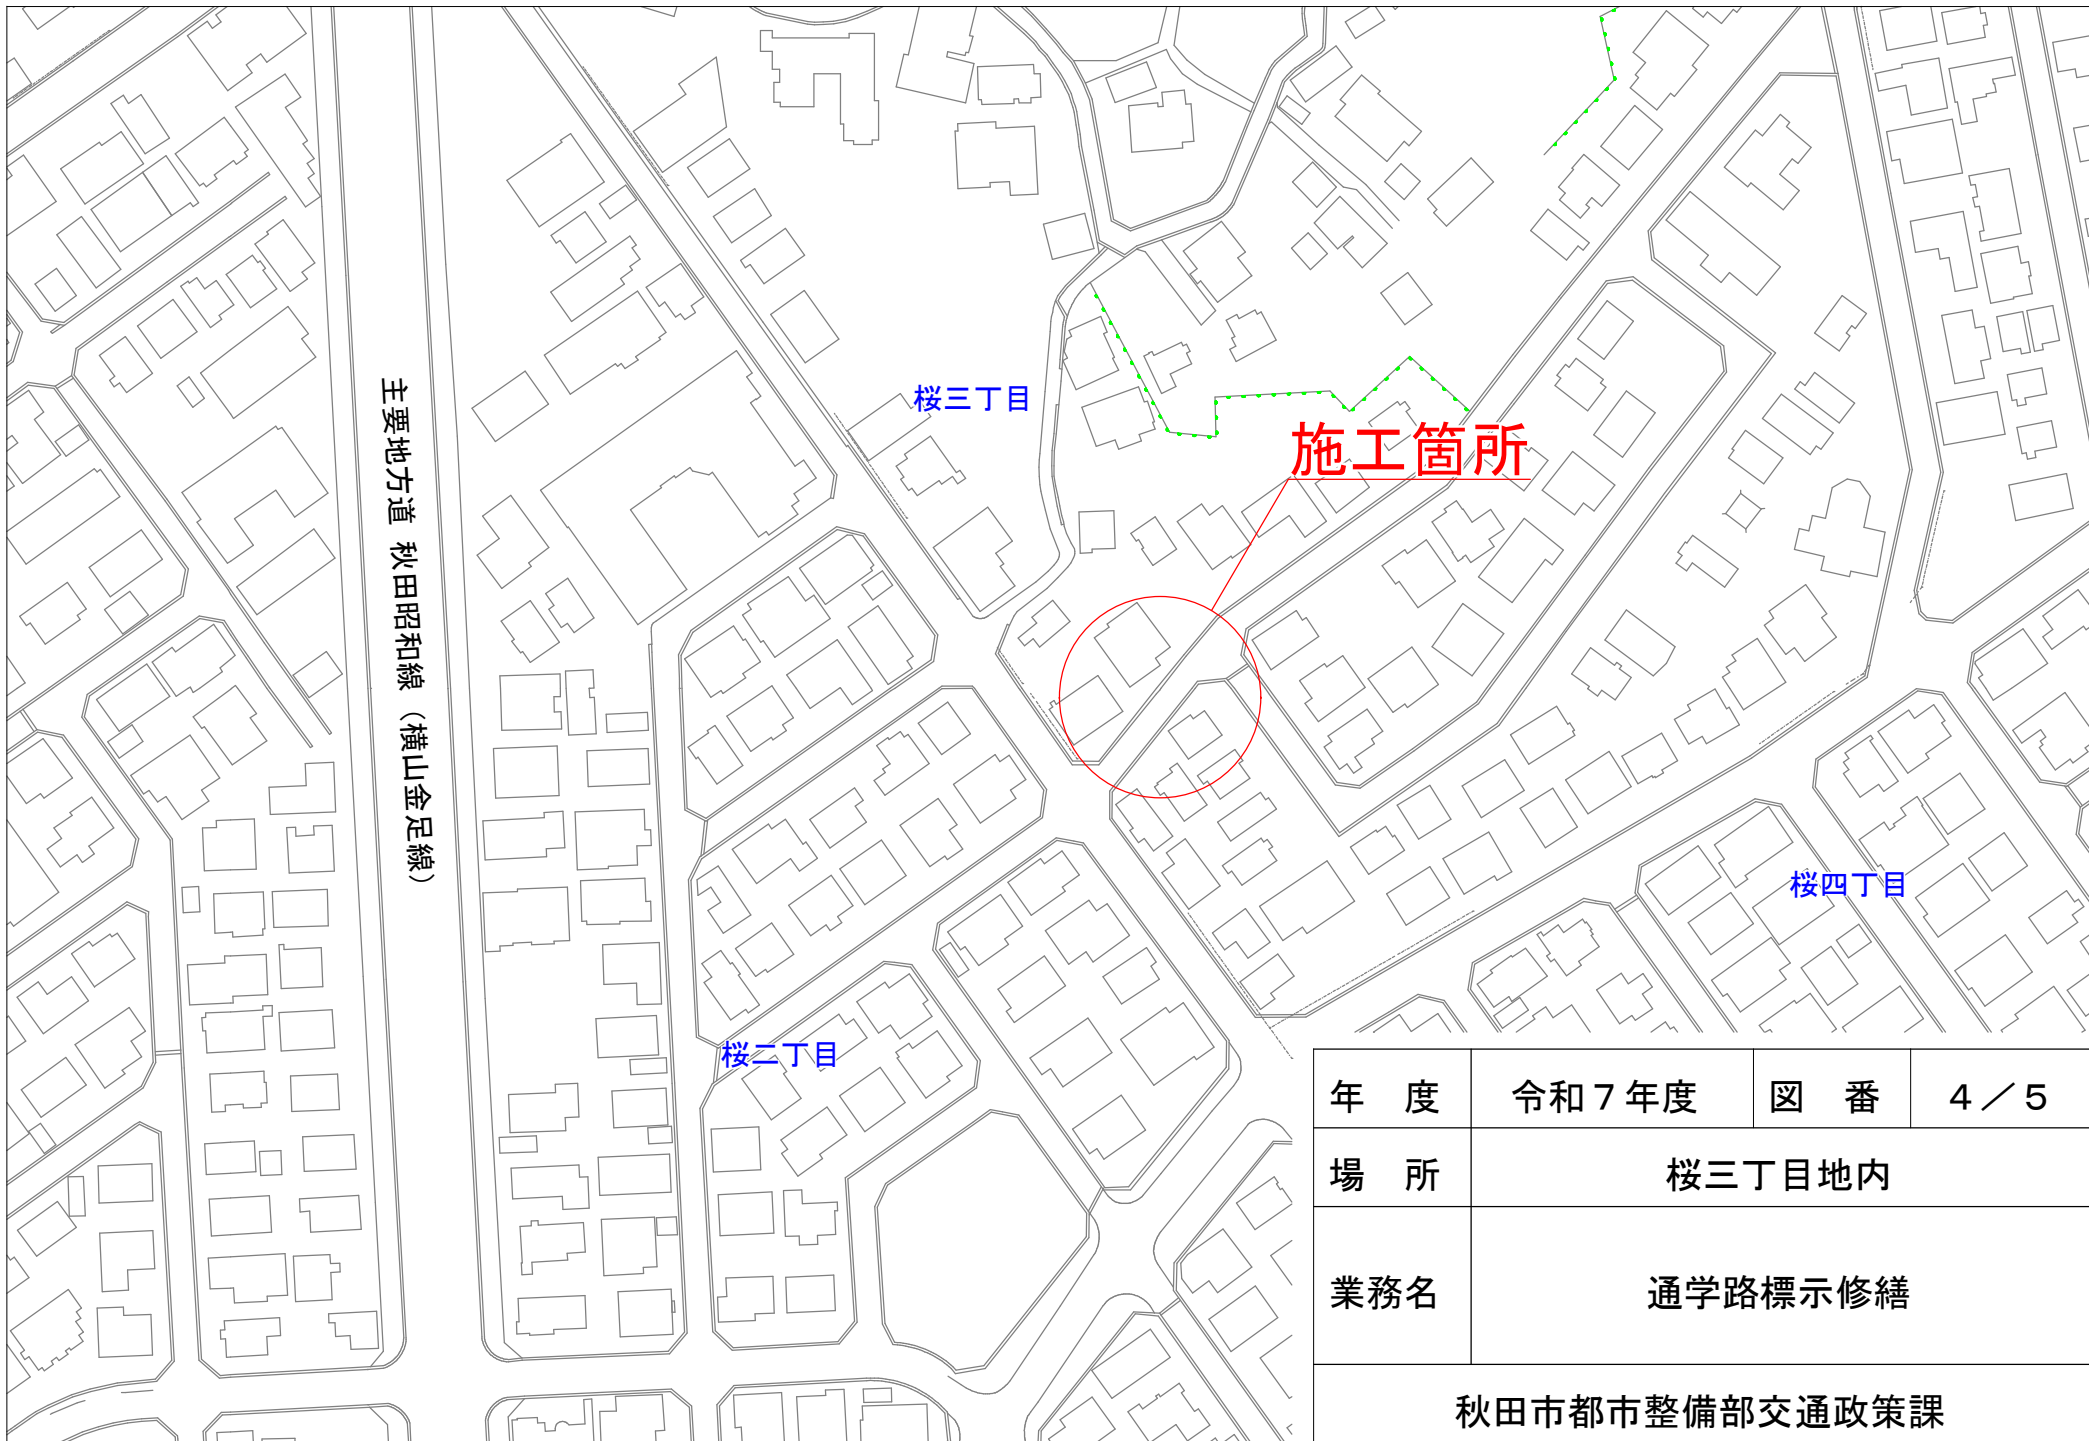

年 度	令和 7 年度	図 番	4 / 5
場 所	桜三丁目地内		
業 務 名	通学路標示修繕		
秋田市都市整備部交通政策課			



年 度	令和 7 年度	図 番	5 / 5
場 所	仁井田新田三丁目地内		
業 務 名	通学路標示修繕		
秋田市都市整備部交通政策課			

内 訳 書

費 目	工種・種別・細別	規 格	数量	単位	単 価	金 額	摘 要
業務費							
	通学路標示修繕						
	修繕費						
	通学路標示修繕	路面表示幅3.0m未満	1	箇所			明細書第1号
		路面表示幅3.0m以上4.0m未満	1	箇所			明細書第2号
		路面表示幅4.0m以上	3	箇所			明細書第3号
	諸経費		1	式			
	修繕価格						千円未満切捨て
	消費税及び地方消費税額						
	修繕費計						

内 訳 書

明細書 第1号

種別・細別	細目・規格	数量	単位	単 価(円)	金 額(円)	備 考
通学路標示修繕 2箇所当たり	路面表示幅3.0m未満					
	熔融型 黄色	80	k g			
	熔融型 緑色	60	k g			
	プライマー	6.0	k g			
	ガラスビーズ	6.0	k g			
	一般土木世話役	1.000	人			
	特殊作業員	2.000	人			
	普通作業員	3.000	人			
	ニーダー車	1.000	日			
	機械運搬車	1.000	日			
	施工機	3.000	台			
	交通誘導員 B	2.000	人			
計						2箇所あたり
1箇所当たり単価						

内 訳 書

明細書 第2号

種別・細別	細目・規格	数量	単位	単 価(円)	金 額(円)	備 考
通学路標示修繕 2箇所当たり	路面表示幅3.0m以上4.0m未満					
	熔融型 黄色	80	k g			
	熔融型 緑色	100	k g			
	プライマー	8.0	k g			
	ガラスビーズ	8.0	k g			
	一般土木世話役	1.000	人			
	特殊作業員	2.000	人			
	普通作業員	3.000	人			
	ニーダー車	1.000	日			
	機械運搬車	1.000	日			
	施工機	3.000	台			
	交通誘導員 B	2.000	人			
計						2箇所あたり
1箇所当たり単価						

内 訳 書


明細書 第3号

種別・細別	細目・規格	数量	単位	単 価(円)	金 額(円)	備 考
通学路標示修繕 2箇所当たり	路面表示幅4.0m以上					
	熔融型 黄色	80	k g			
	熔融型 緑色	120	k g			
	プライマー	10.0	k g			
	ガラスビーズ	10.0	k g			
	一般土木世話役	1.000	人			
	特殊作業員	2.000	人			
	普通作業員	3.000	人			
	ニーダー車	1.000	日			
	機械運搬車	1.000	日			
	施工機	3.000	台			
	交通誘導員 B	2.000	人			
計						2箇所あたり
1箇所当たり単価						

令 7 年度施工箇所一覧


番号	学区	施工箇所	道路構造	幅員 (m)	路面標示幅 (m)	備考
1	旭南小	旭南一丁目13と旭南三丁目 1 の間	車線なし	6.85	4.12	4. 0m以上
2	桜小	横森四丁目 6 と同 7 の間	車線なし	6.85	5.32	4. 0m以上
3	日新小	新屋栗田町28と同31の間	片側 1 車線	6.82	2.93	3. 0m未満
4	桜小、中	桜三丁目 4 －75と同－78の間	車線なし	5.05	4.30	4. 0m以上
5	御野場中	仁井田新田三丁目12と同13の間	片側 1 車線	6.94	3.27	3. 0m以上 4. 0m未満

通学路標示全体標準図 S=1/100

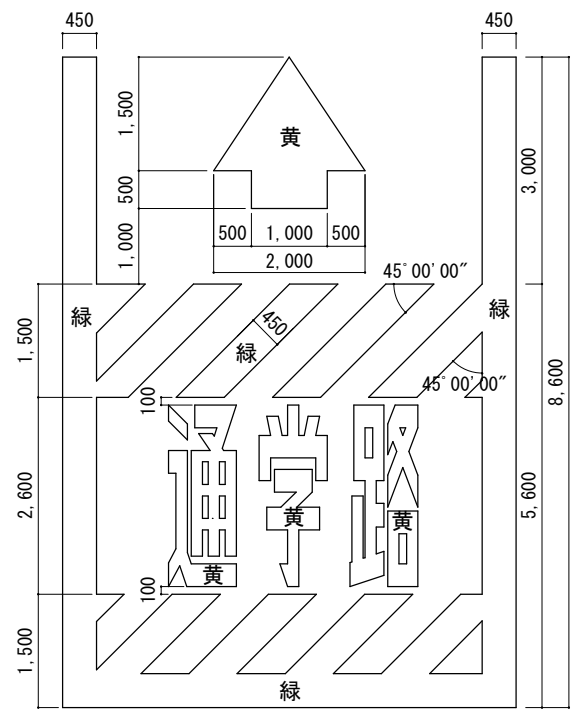


道路構造別標示標準図 S=FREE




標示例 1 車線なし道路

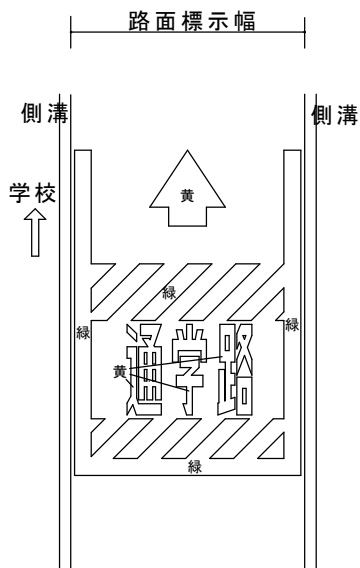

標示例 2 片側 1 車線道路

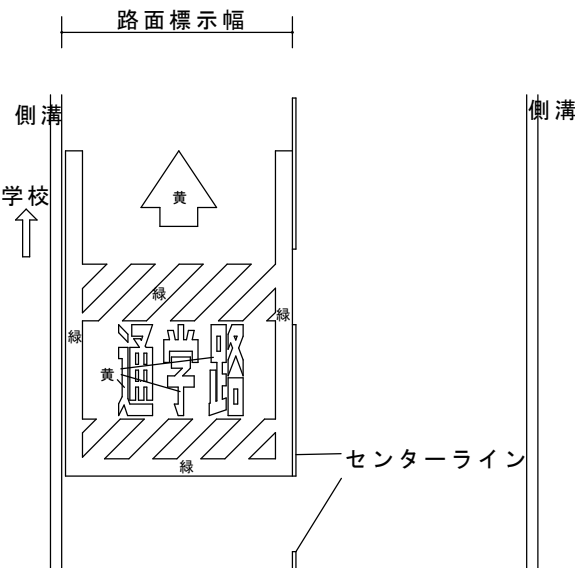

通学路文字標示詳細図 S=1/25

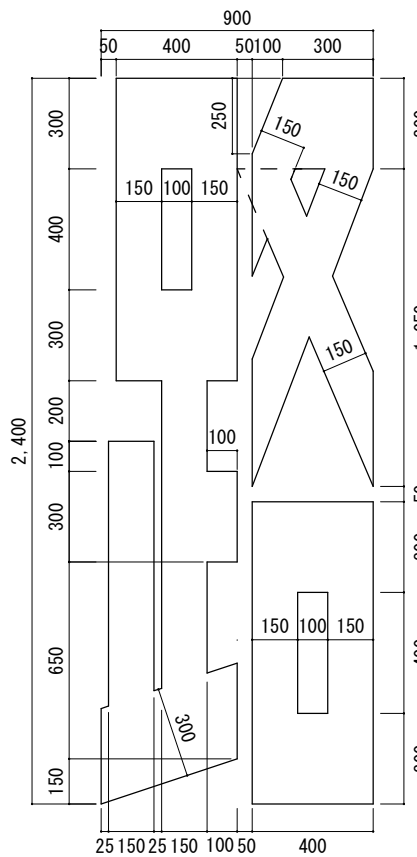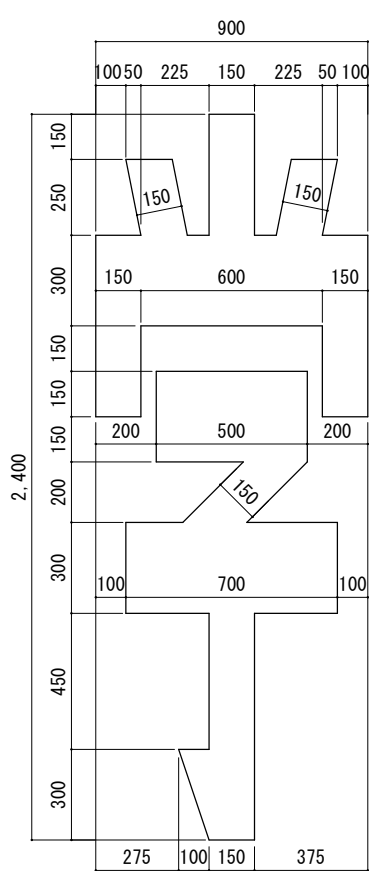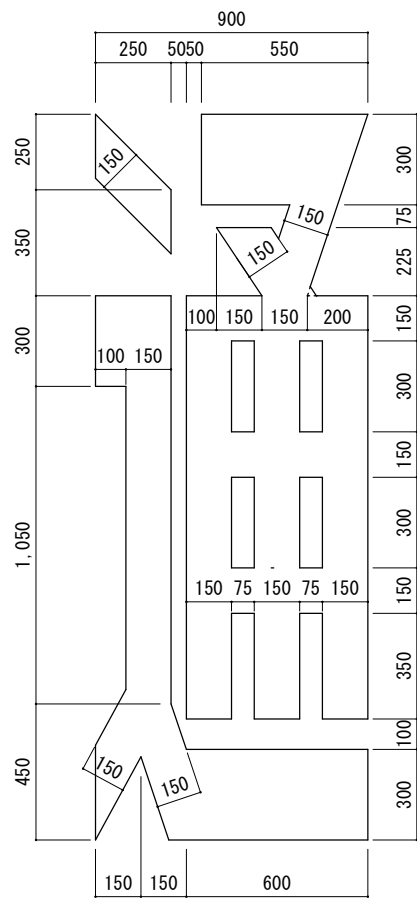

※標示寸法は既設標示および幅員に合わせて、
適宜縮小、拡大するものとする。

年 度	令和 7 年度		
業務名	通学路標示修繕		
場 所	市内一円		
図面名	通学路標示標準図 (参考図)	縮尺	図示
秋田市都市整備部交通政策課			