



# 建替前

16棟、60戸

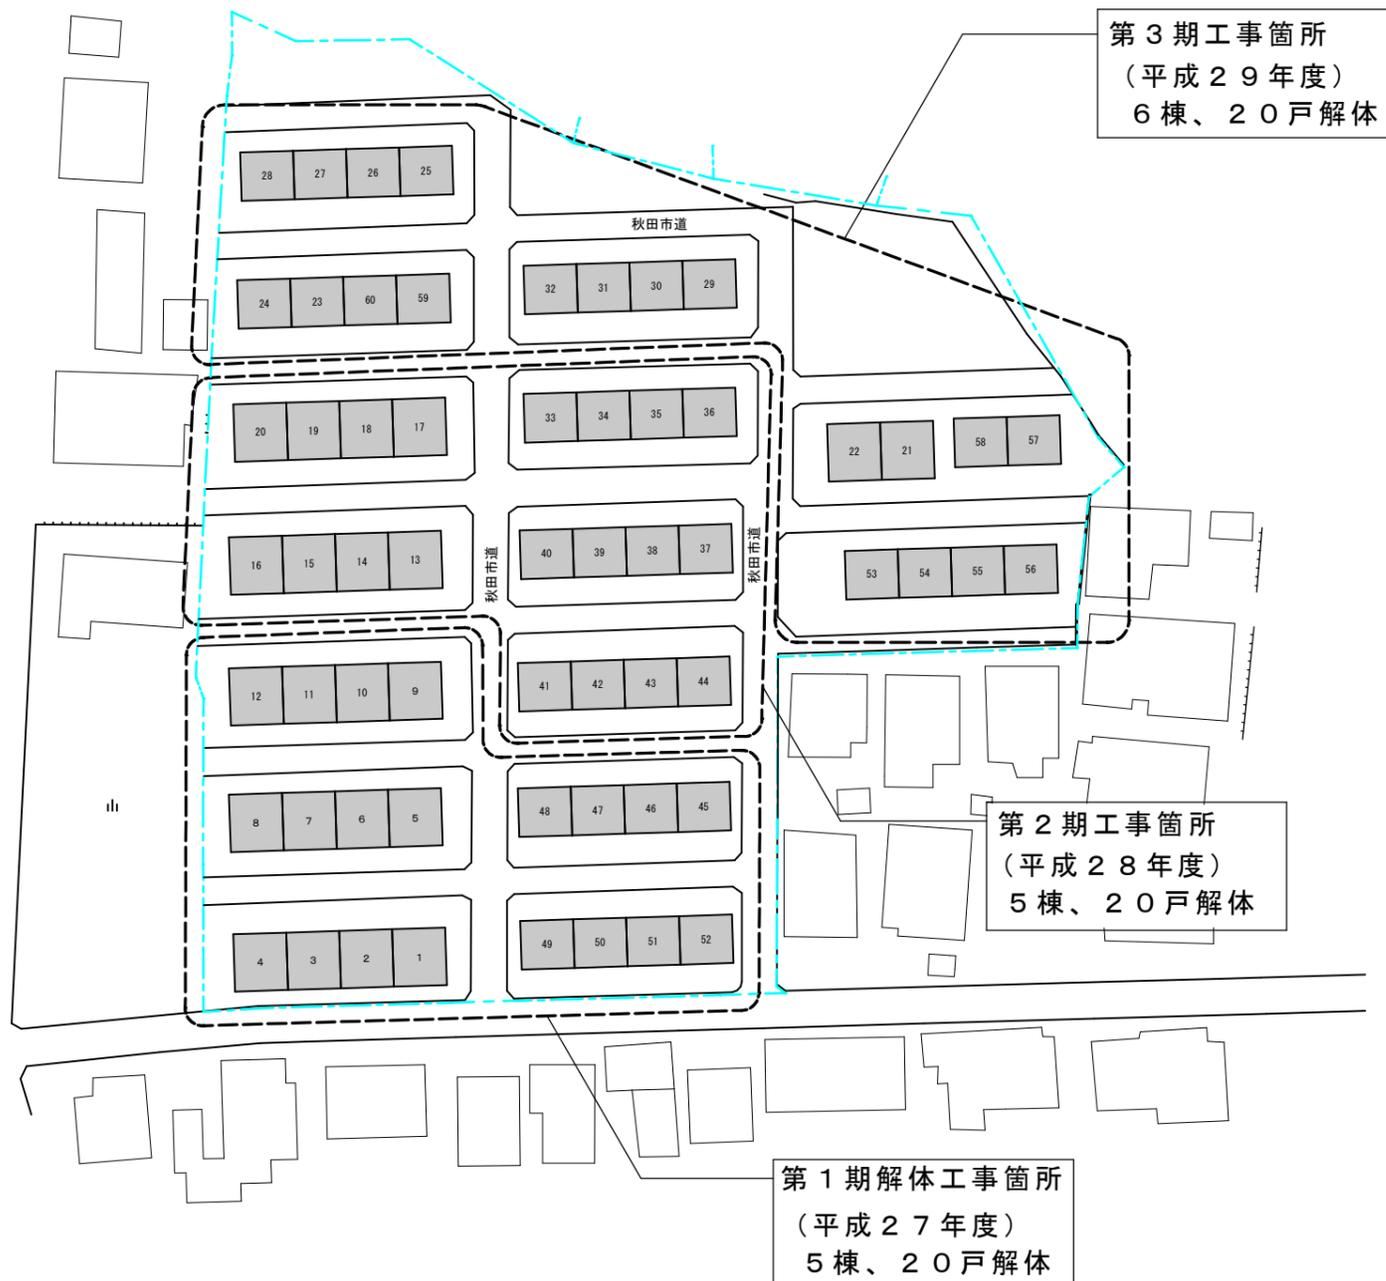

# 建替後

13棟、60戸

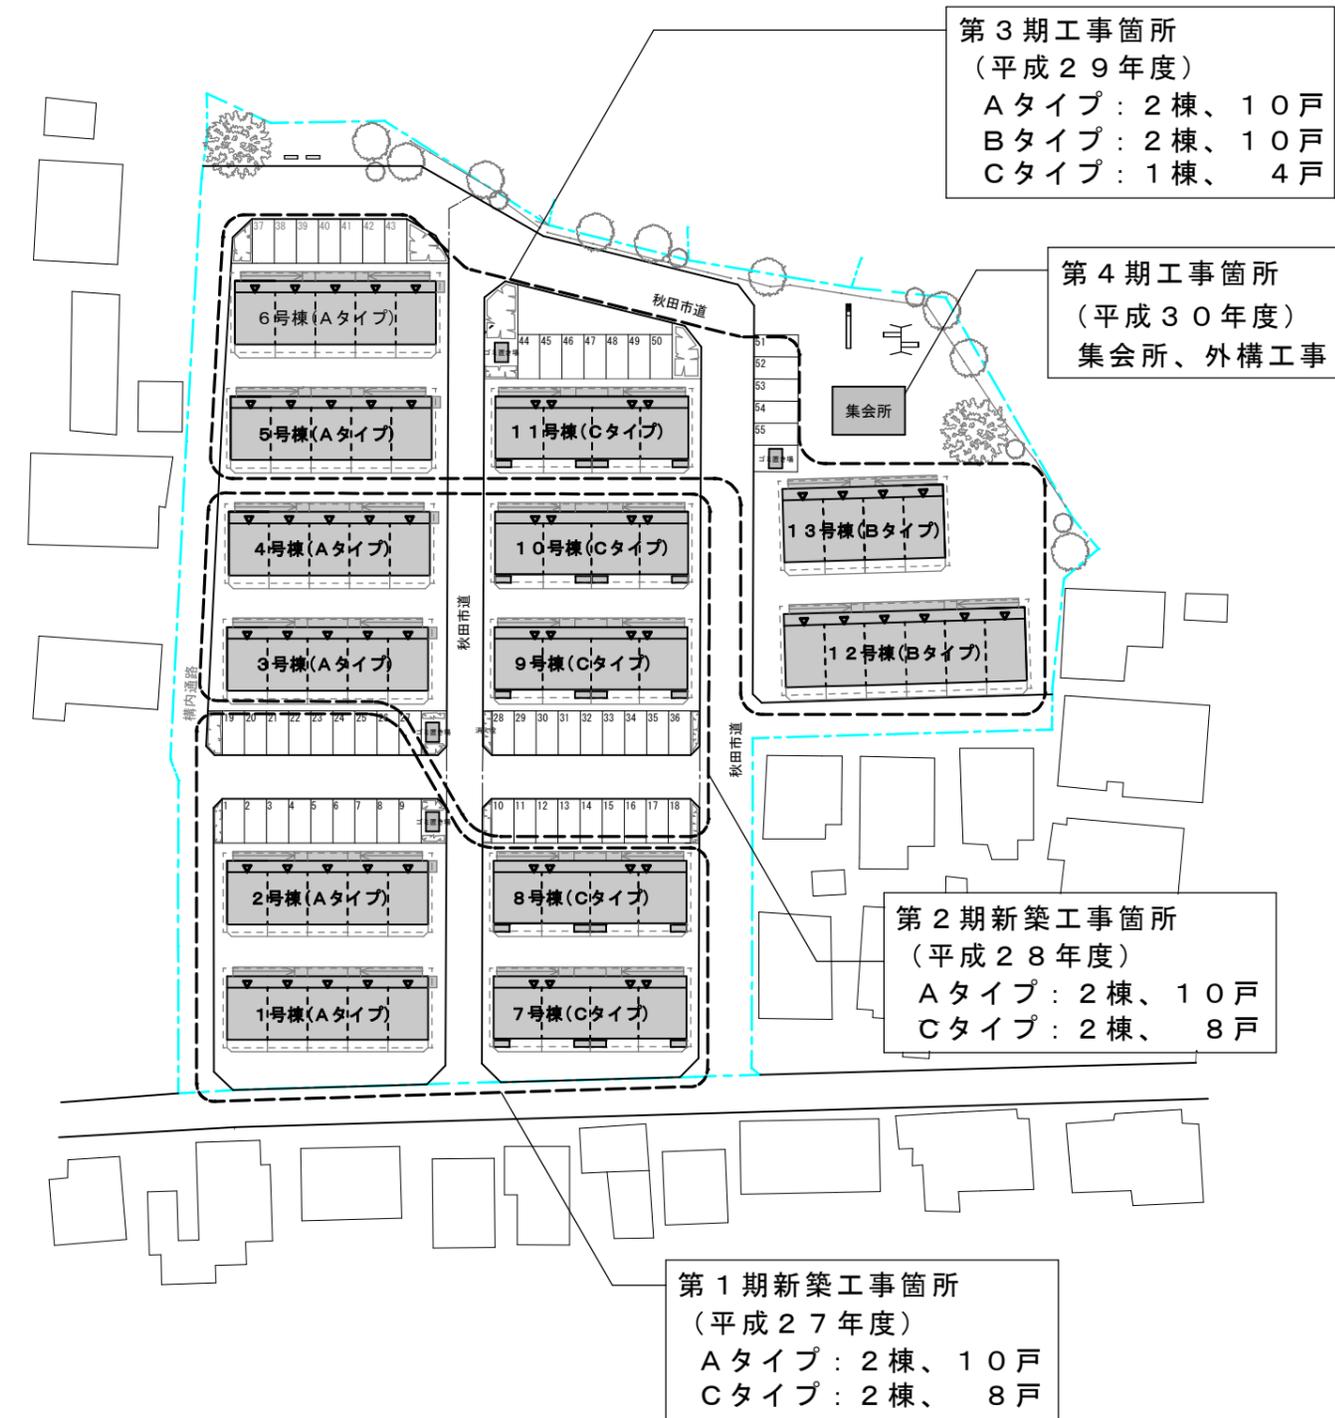

## 高梨台市営住宅 配置図

S=1/800 (A3印刷時)



建替住宅の概要

タイプ	階数	戸数	戸当たり床面積	室数
Aタイプ	2階	30戸	51.3㎡	2LDK (8畳、4.5畳、6畳)
Bタイプ	2階	10戸	61.2㎡	2LDK (10畳、5.5畳、7畳)
Cタイプ	1階	20戸	30.5㎡	1LDK (8.5畳、3畳)