

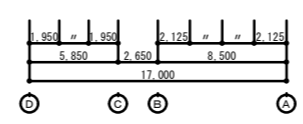
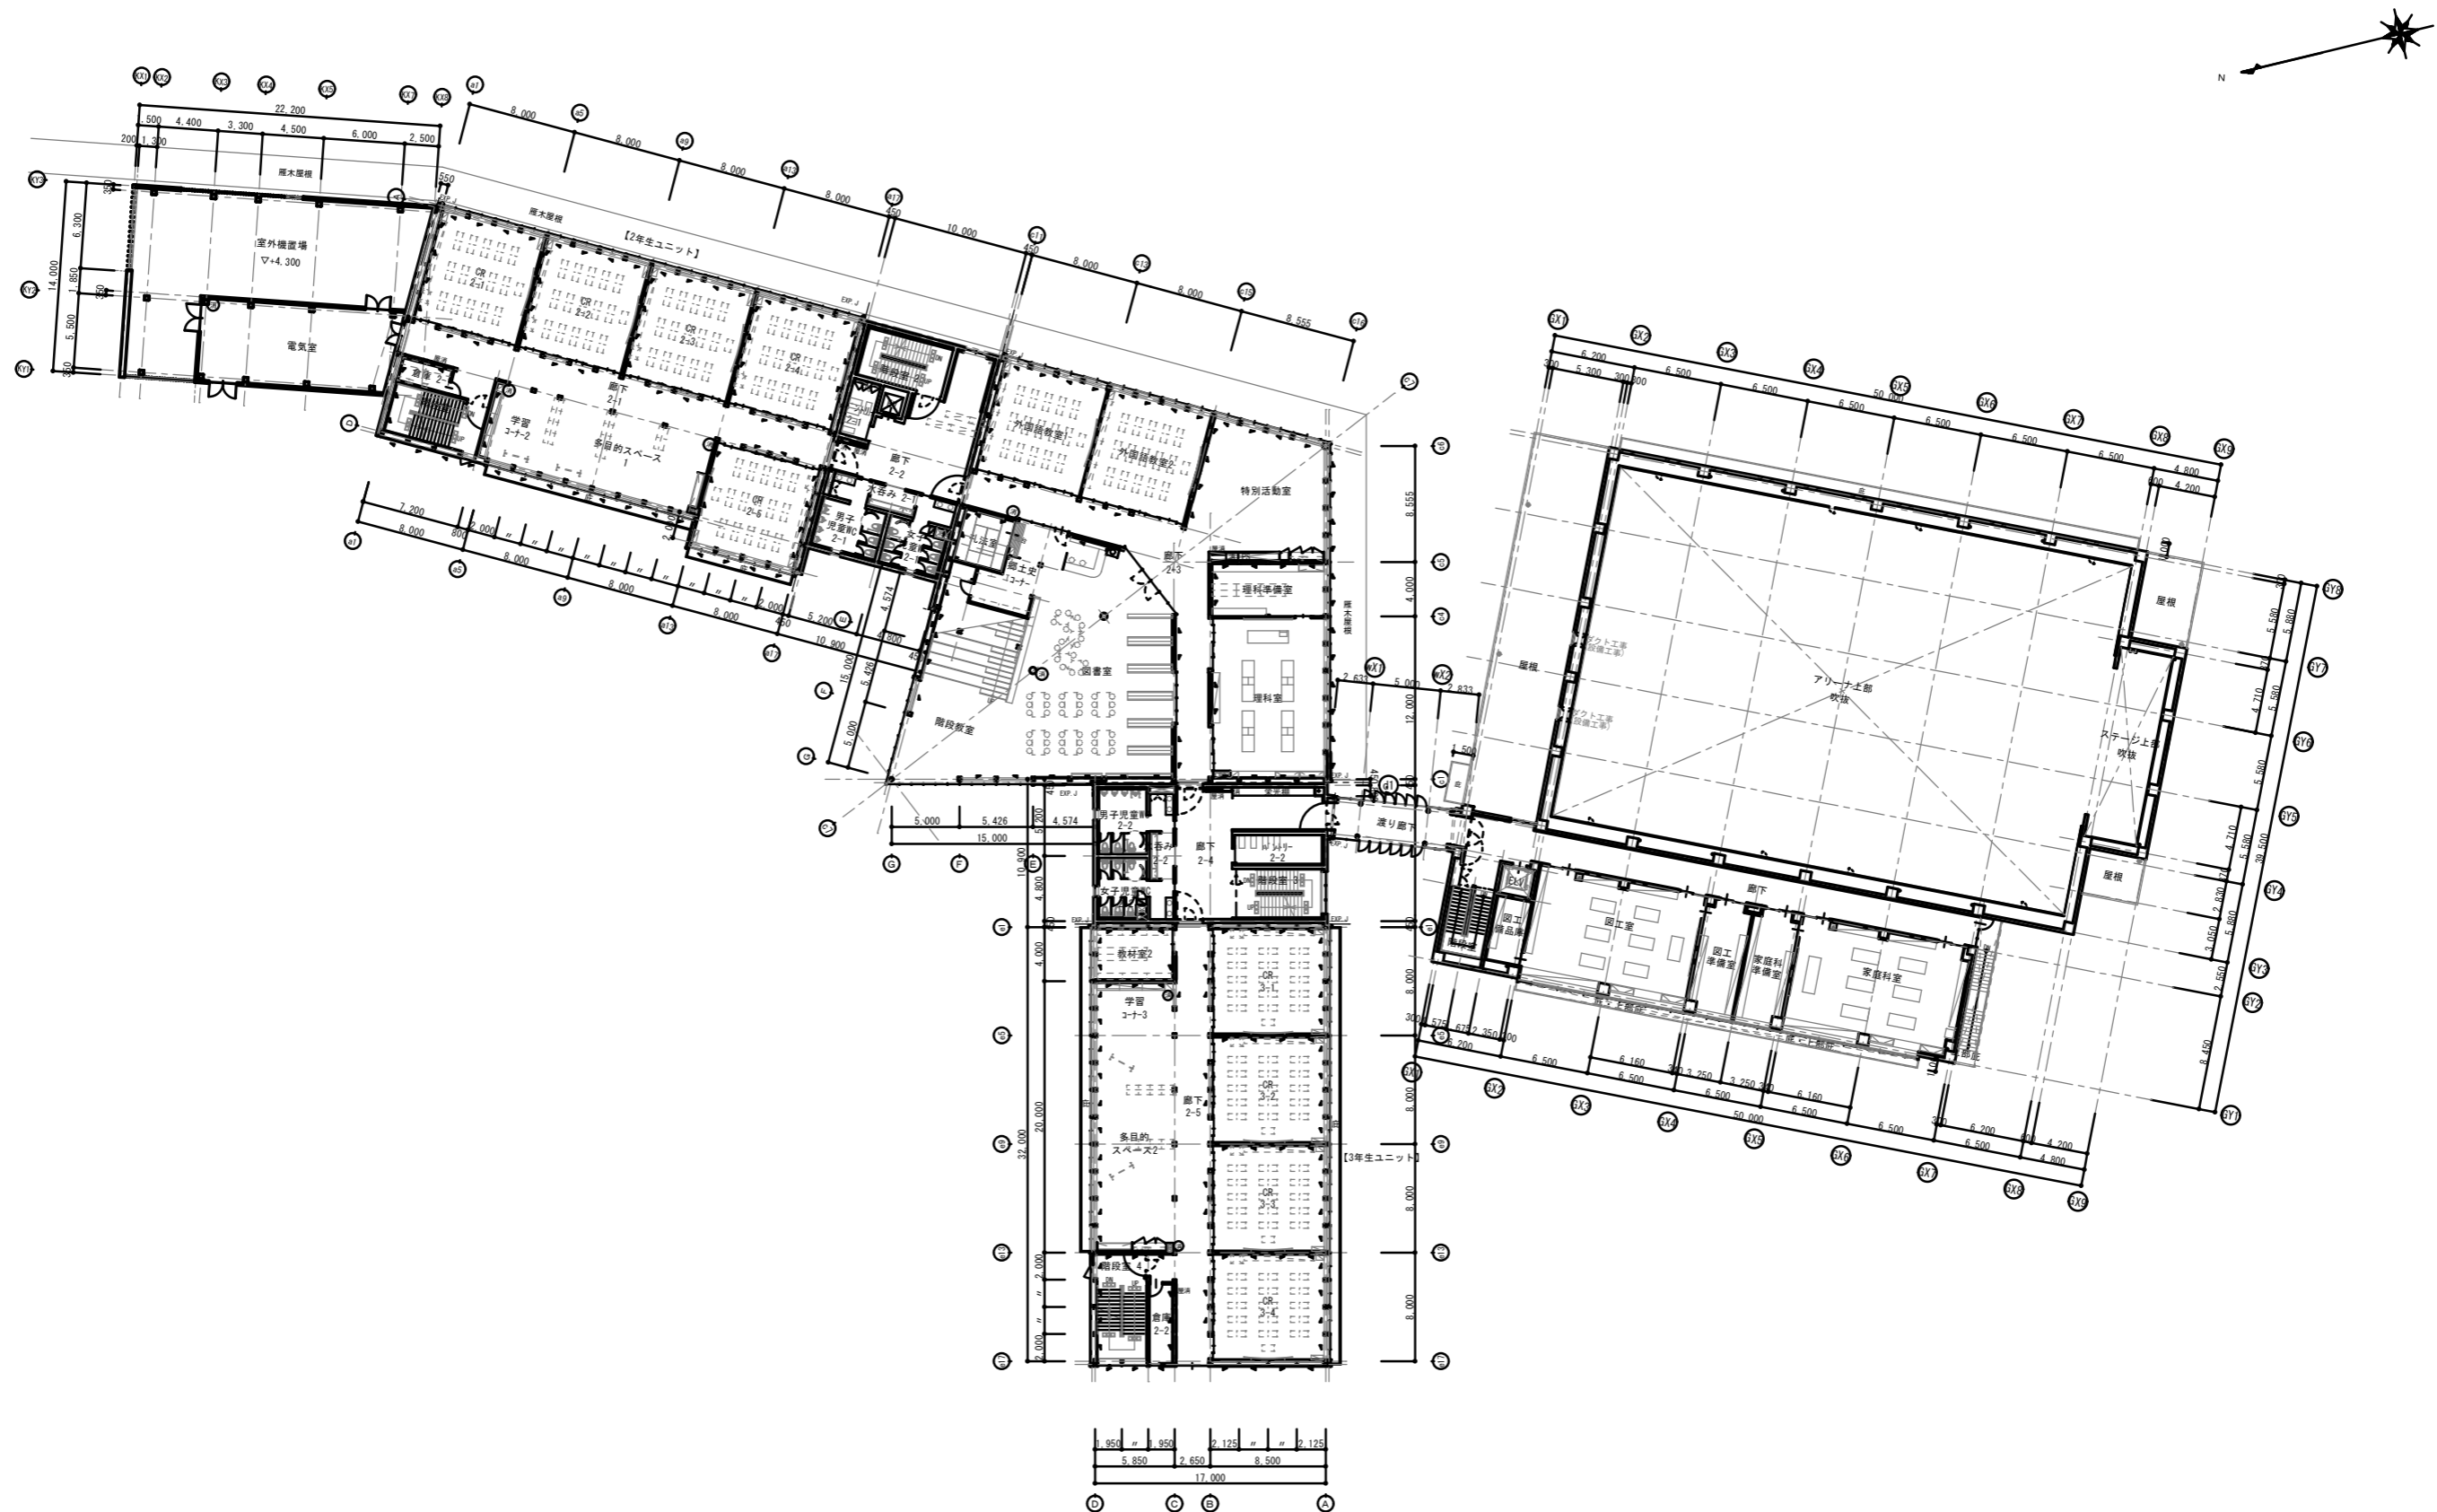


特記事項 ・ ・ ・ ・	<b>村田弘建築設計事務所</b> 一級建築士事務所 秋田県知事登録 第22-10A-0431号	村田良太 一級建築士 第320305号	構造 一級建築士	設備 一級建築士	DATE R04.03	PROJECT 秋田市立日新小学校増改築建築工事	SCALE S=1/250 (A1) S=1/500 (A3)	A 16
					TITLE 配置・1階平面図			

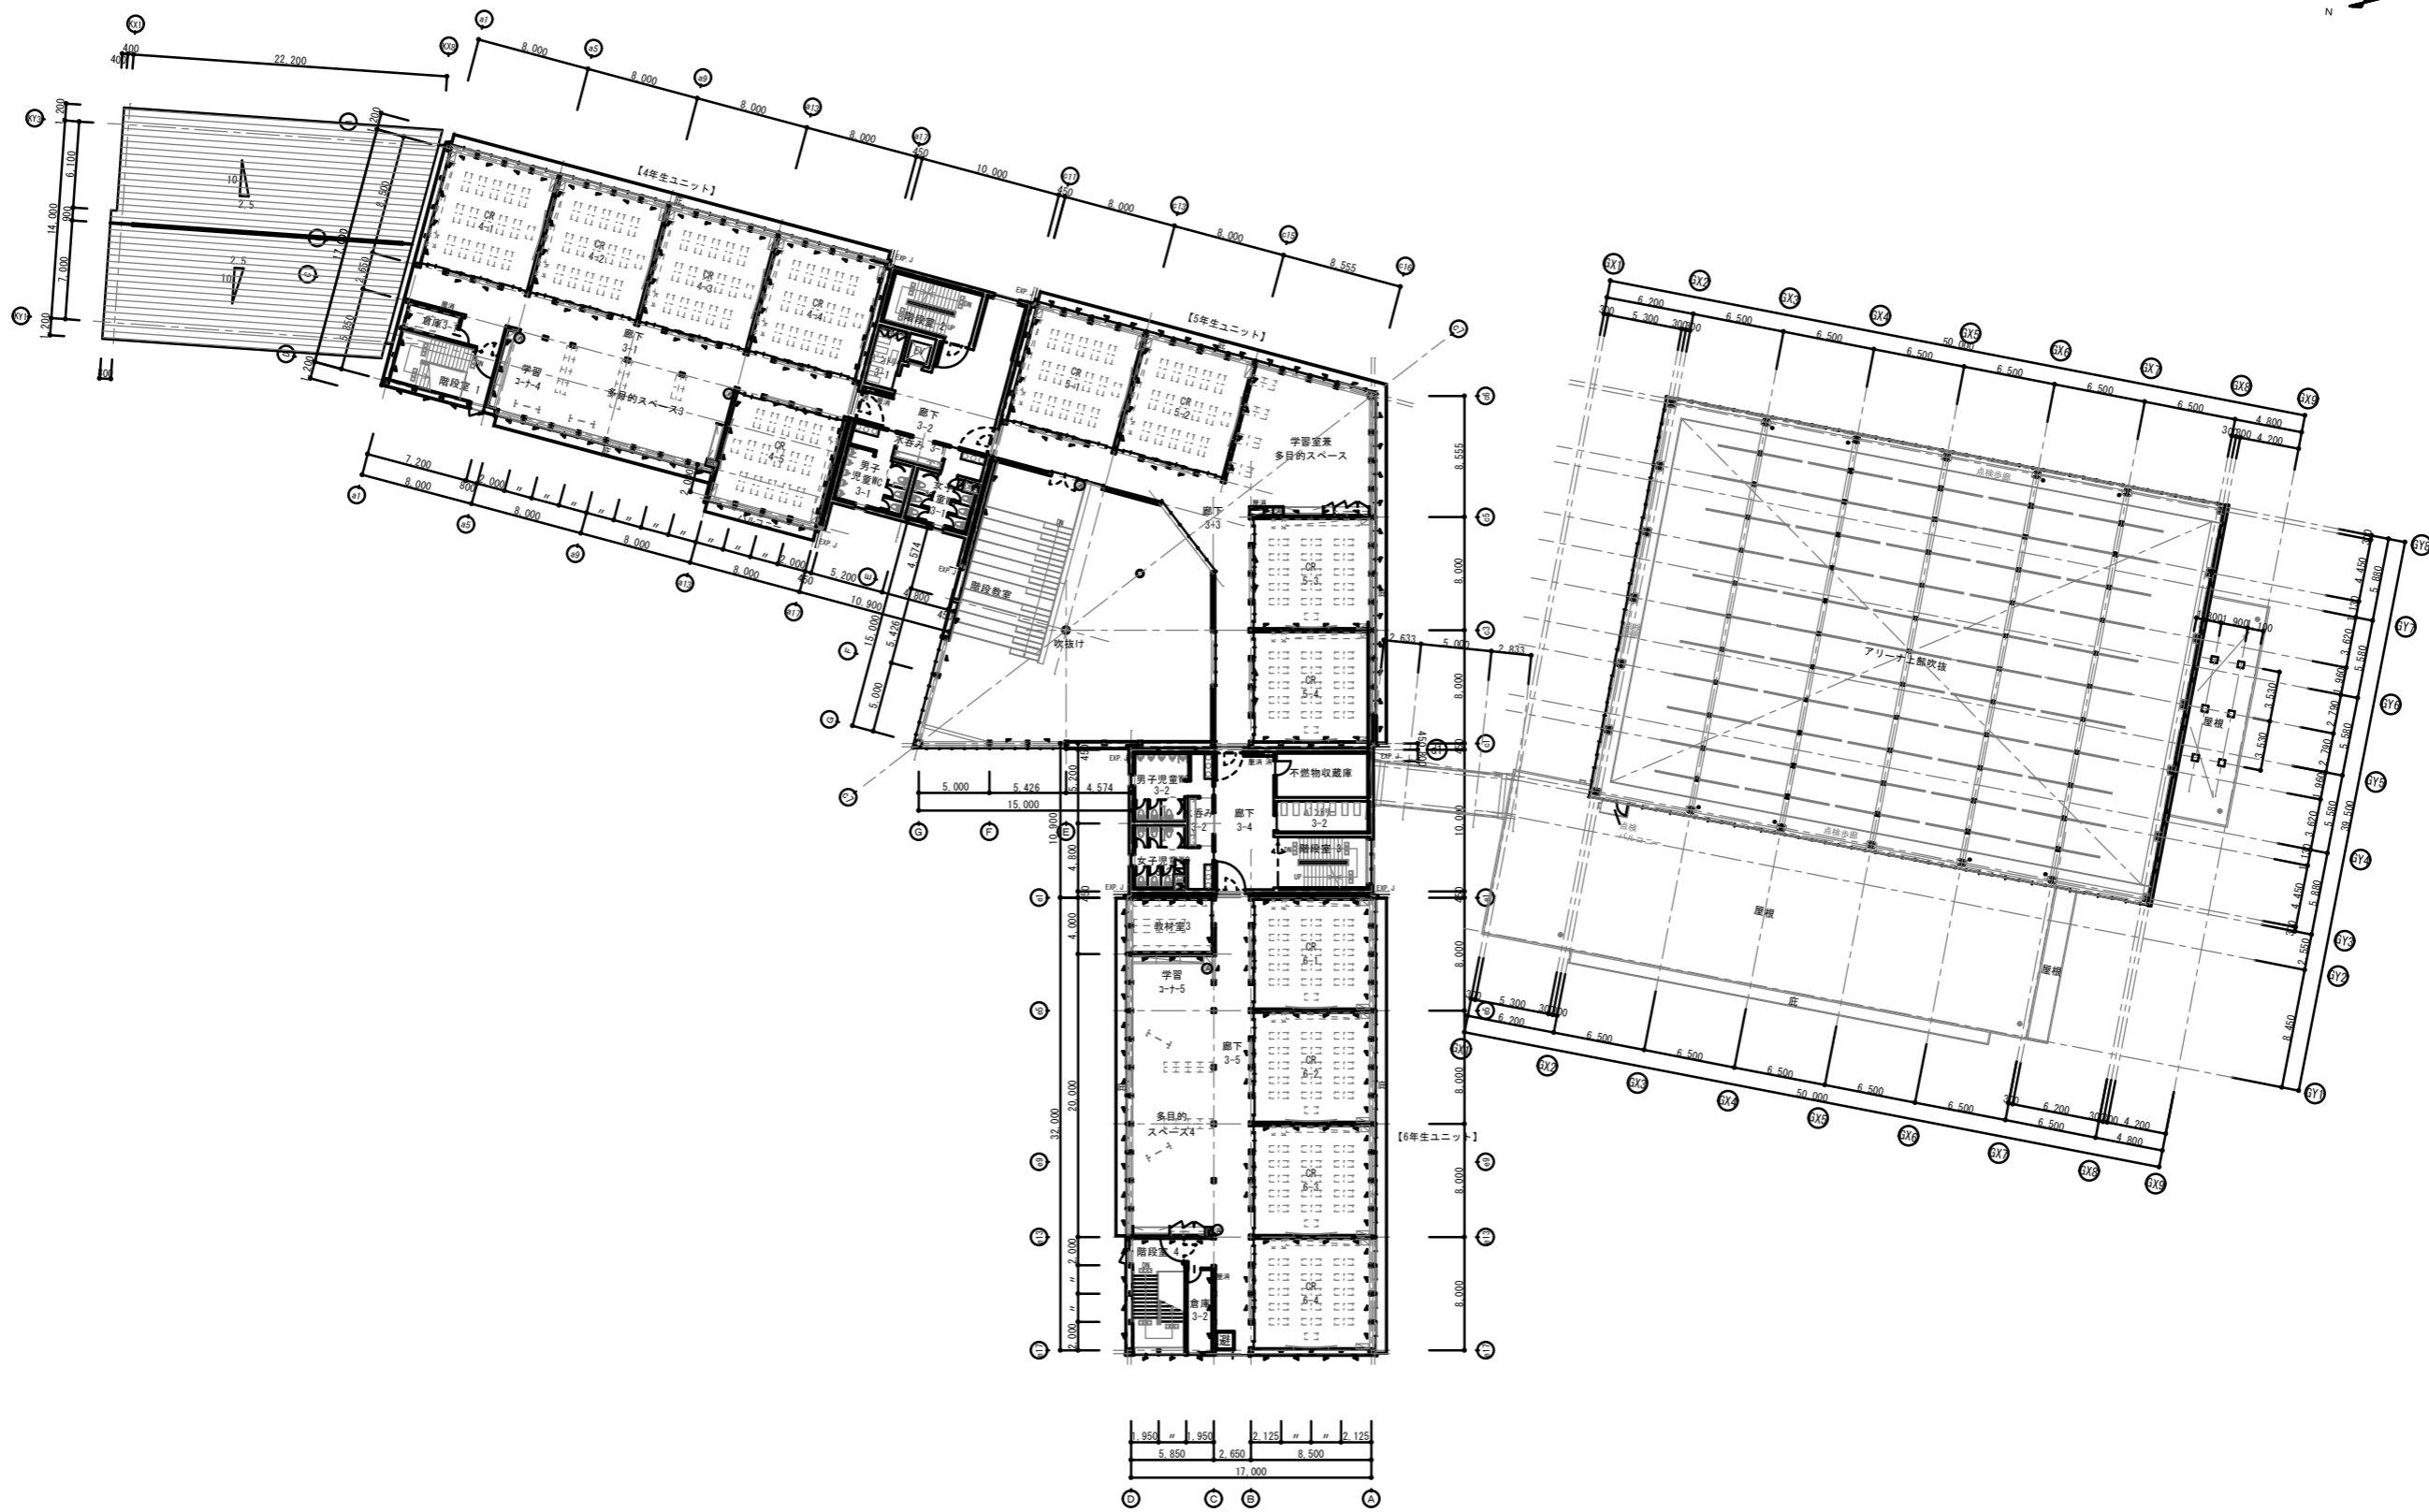

特記事項 ・ ・ ・	<b>村田弘建築設計事務所</b> 一級建築士事務所 秋田県知事登録 第22-10A-0431号	村田 良太 一級建築士 第320305号	構造 一級建築士	設備 一級建築士	DATE R04.03	PROJECT 秋田市立日新小学校増改築建築工事	SCALE S=1/250 (A1) S=1/500 (A3)	NO. A 17
					TITLE 2階平面図			

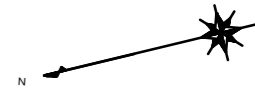

特記事項 ● ● ● ●	<b>村田弘建築設計事務所</b> 一級建築士事務所 秋田県知事登録 第22-10A-0431号	村田 良太 一級建築士 第320305号	構造 一級建築士	設備 一級建築士	DATE R04.03	PROJECT 秋田市立日新小学校増改築建築工事	NO. A
					TITLE 3階平面図	SCALE S=1/250 (A1) S=1/500 (A3)	