


図面資料 5 - : 公共施設に配慮すべき住戸図 (将軍野)

 公共施設に配慮すべき住戸
(道路、水道について、供用を考慮する
必要のある住戸)
解体工事および活用期間中を含む
水道の現況については、図面資料 8 - を参照

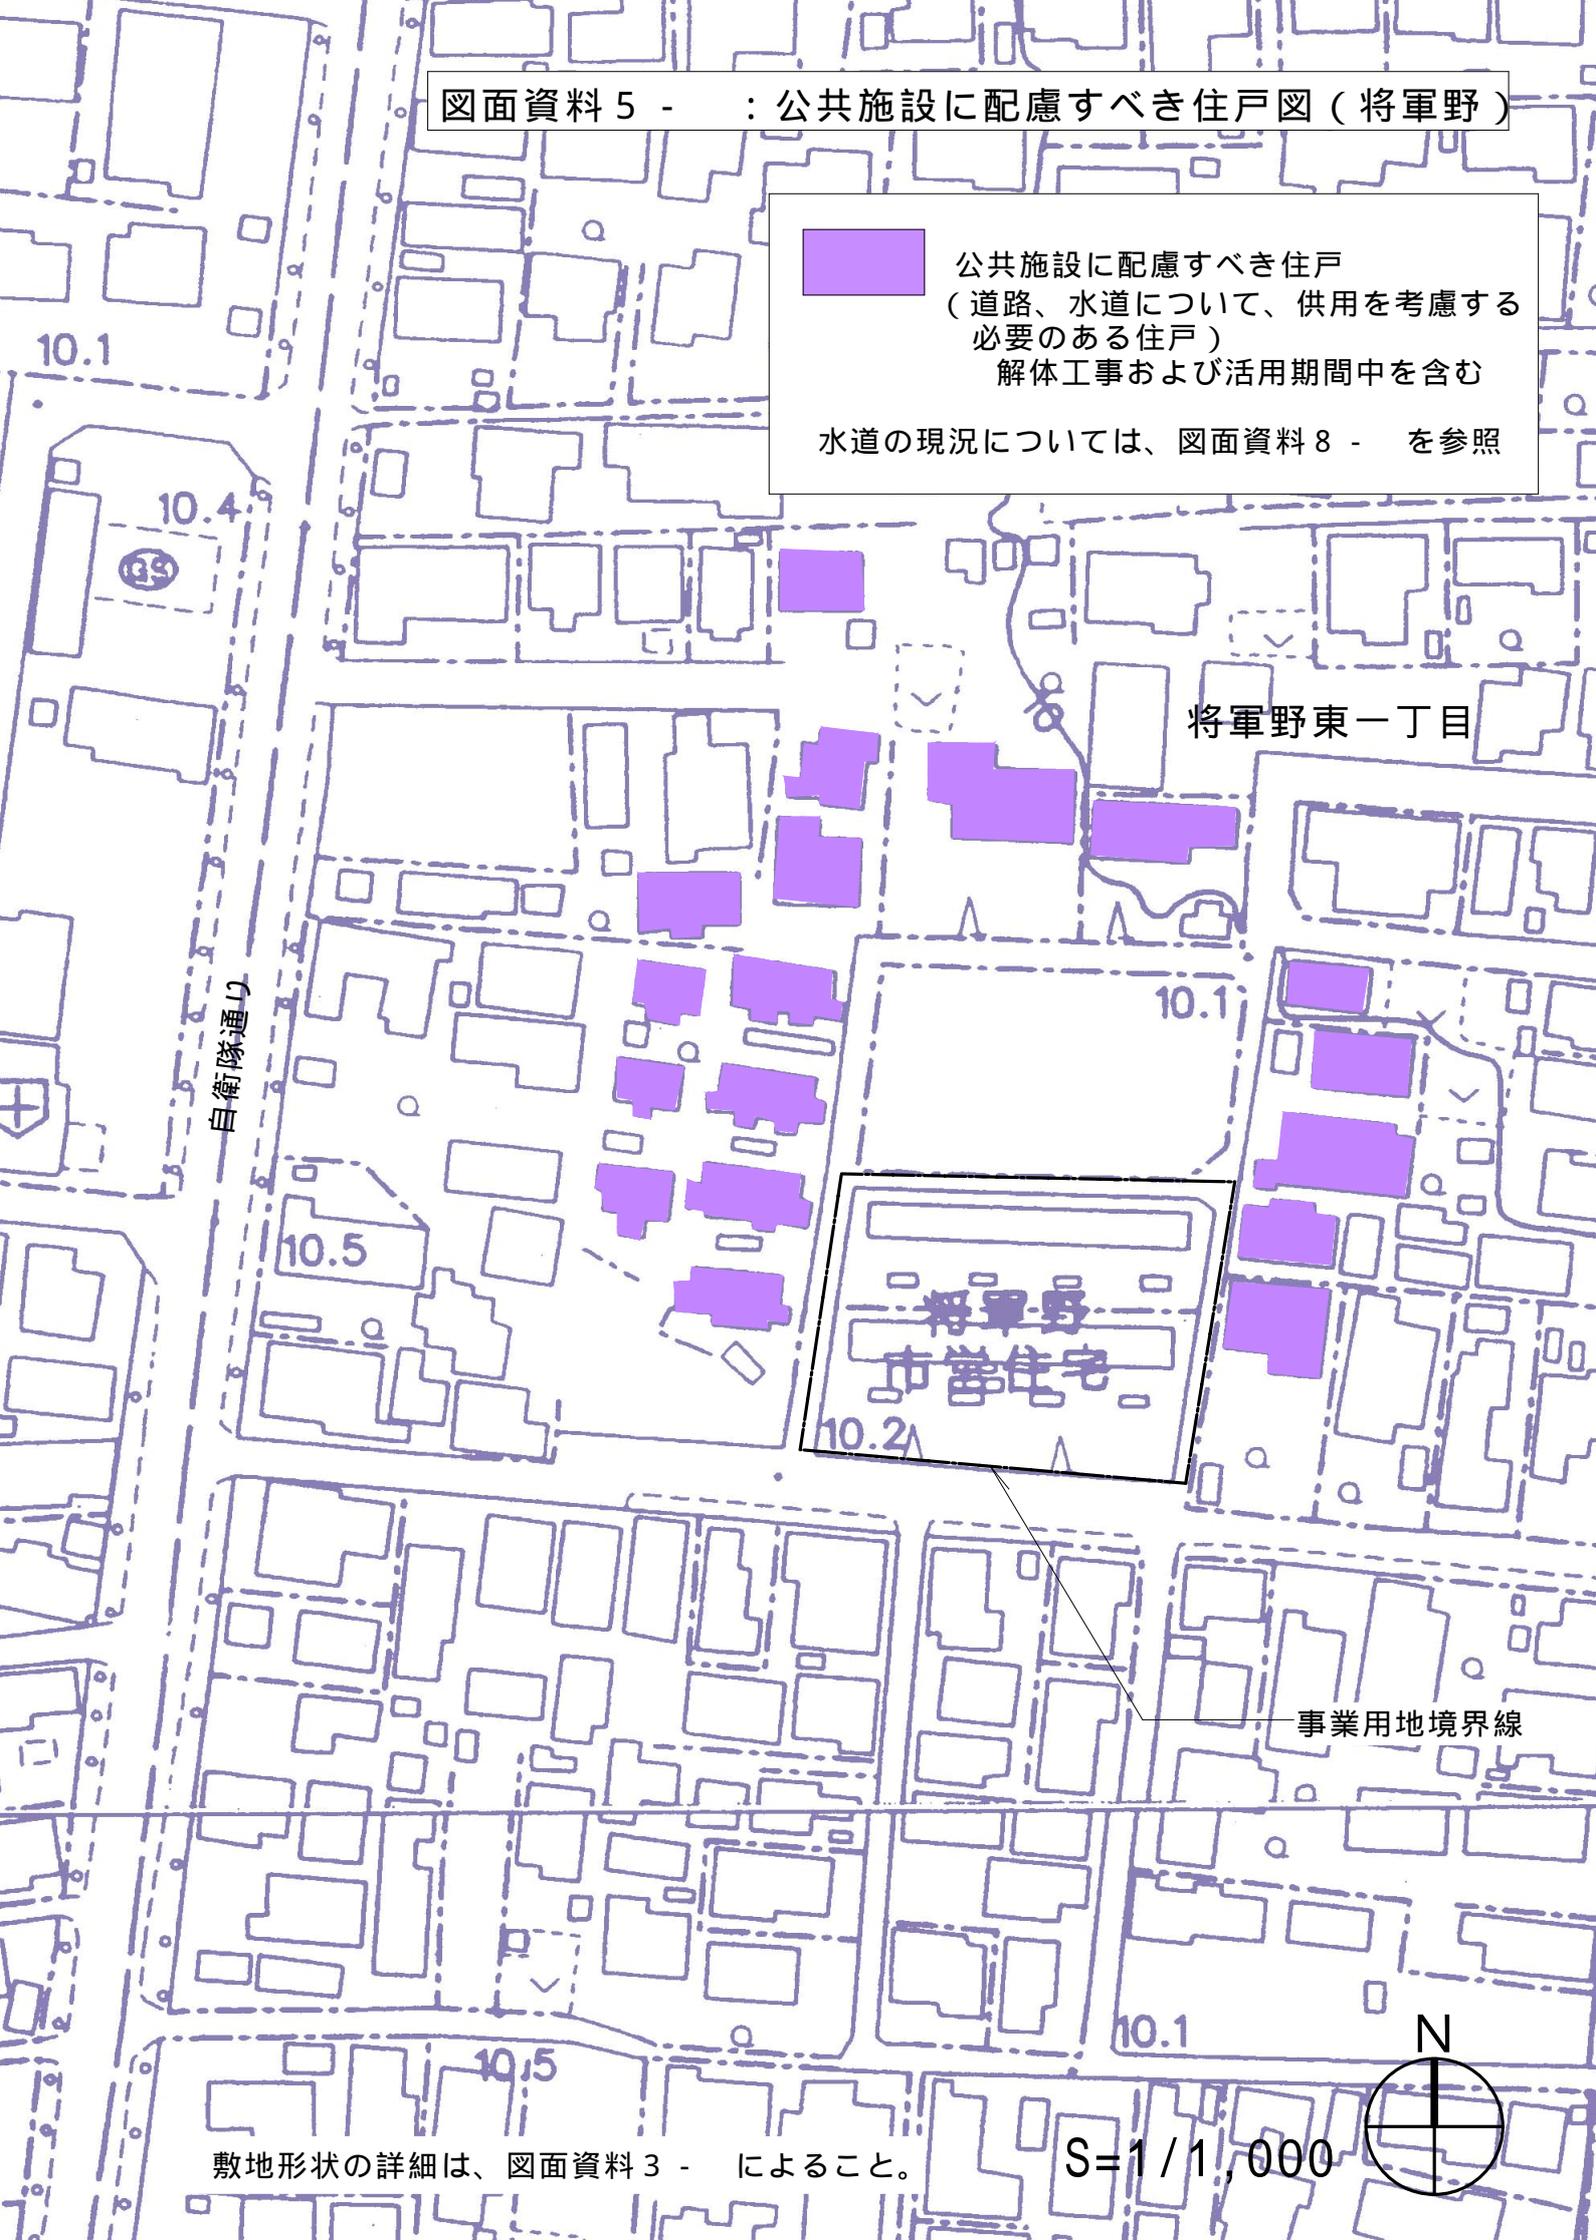

自衛隊通り

将軍野東一丁目

将軍野
市営住宅

事業用地境界線

敷地形状の詳細は、図面資料 3 - によること。

S=1 / 1,000

