


別紙7 浜田送水ポンプ室既存施設・設備撤去範囲（参考図）

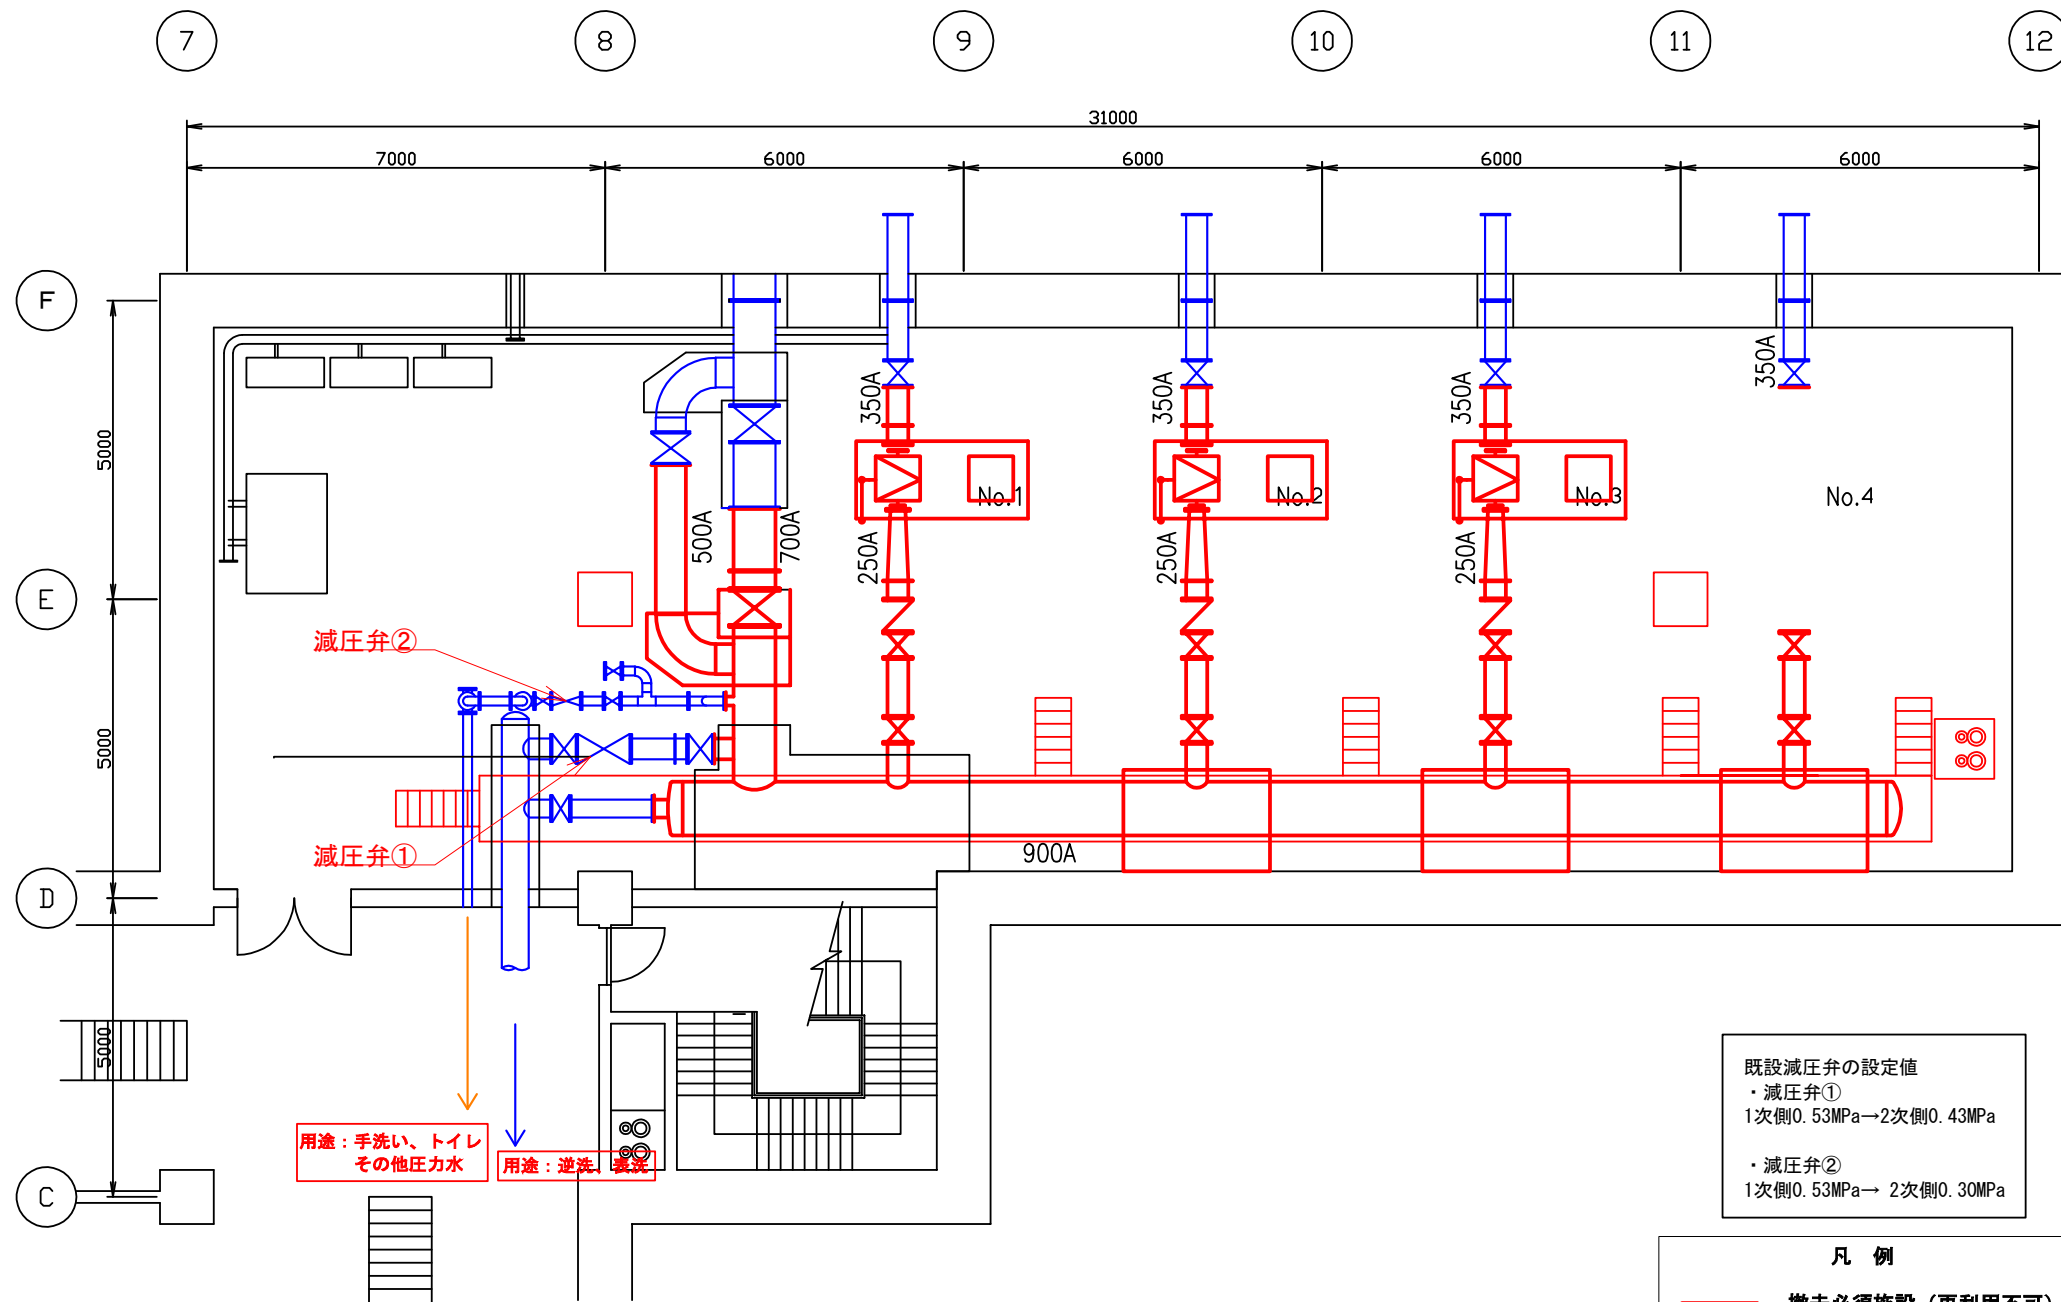

既設減圧弁の設定値  
 ・減圧弁①  
 1次側0.53MPa→2次側0.43MPa  
 ・減圧弁②  
 1次側0.53MPa→2次側0.30MPa

凡例  
 — 撤去必須施設（再利用不可）  
 — 既設利用可能施設