



秋田都市計画  
特別用途地区の決定（秋田市決定）  
特別工業地区

# 総括図

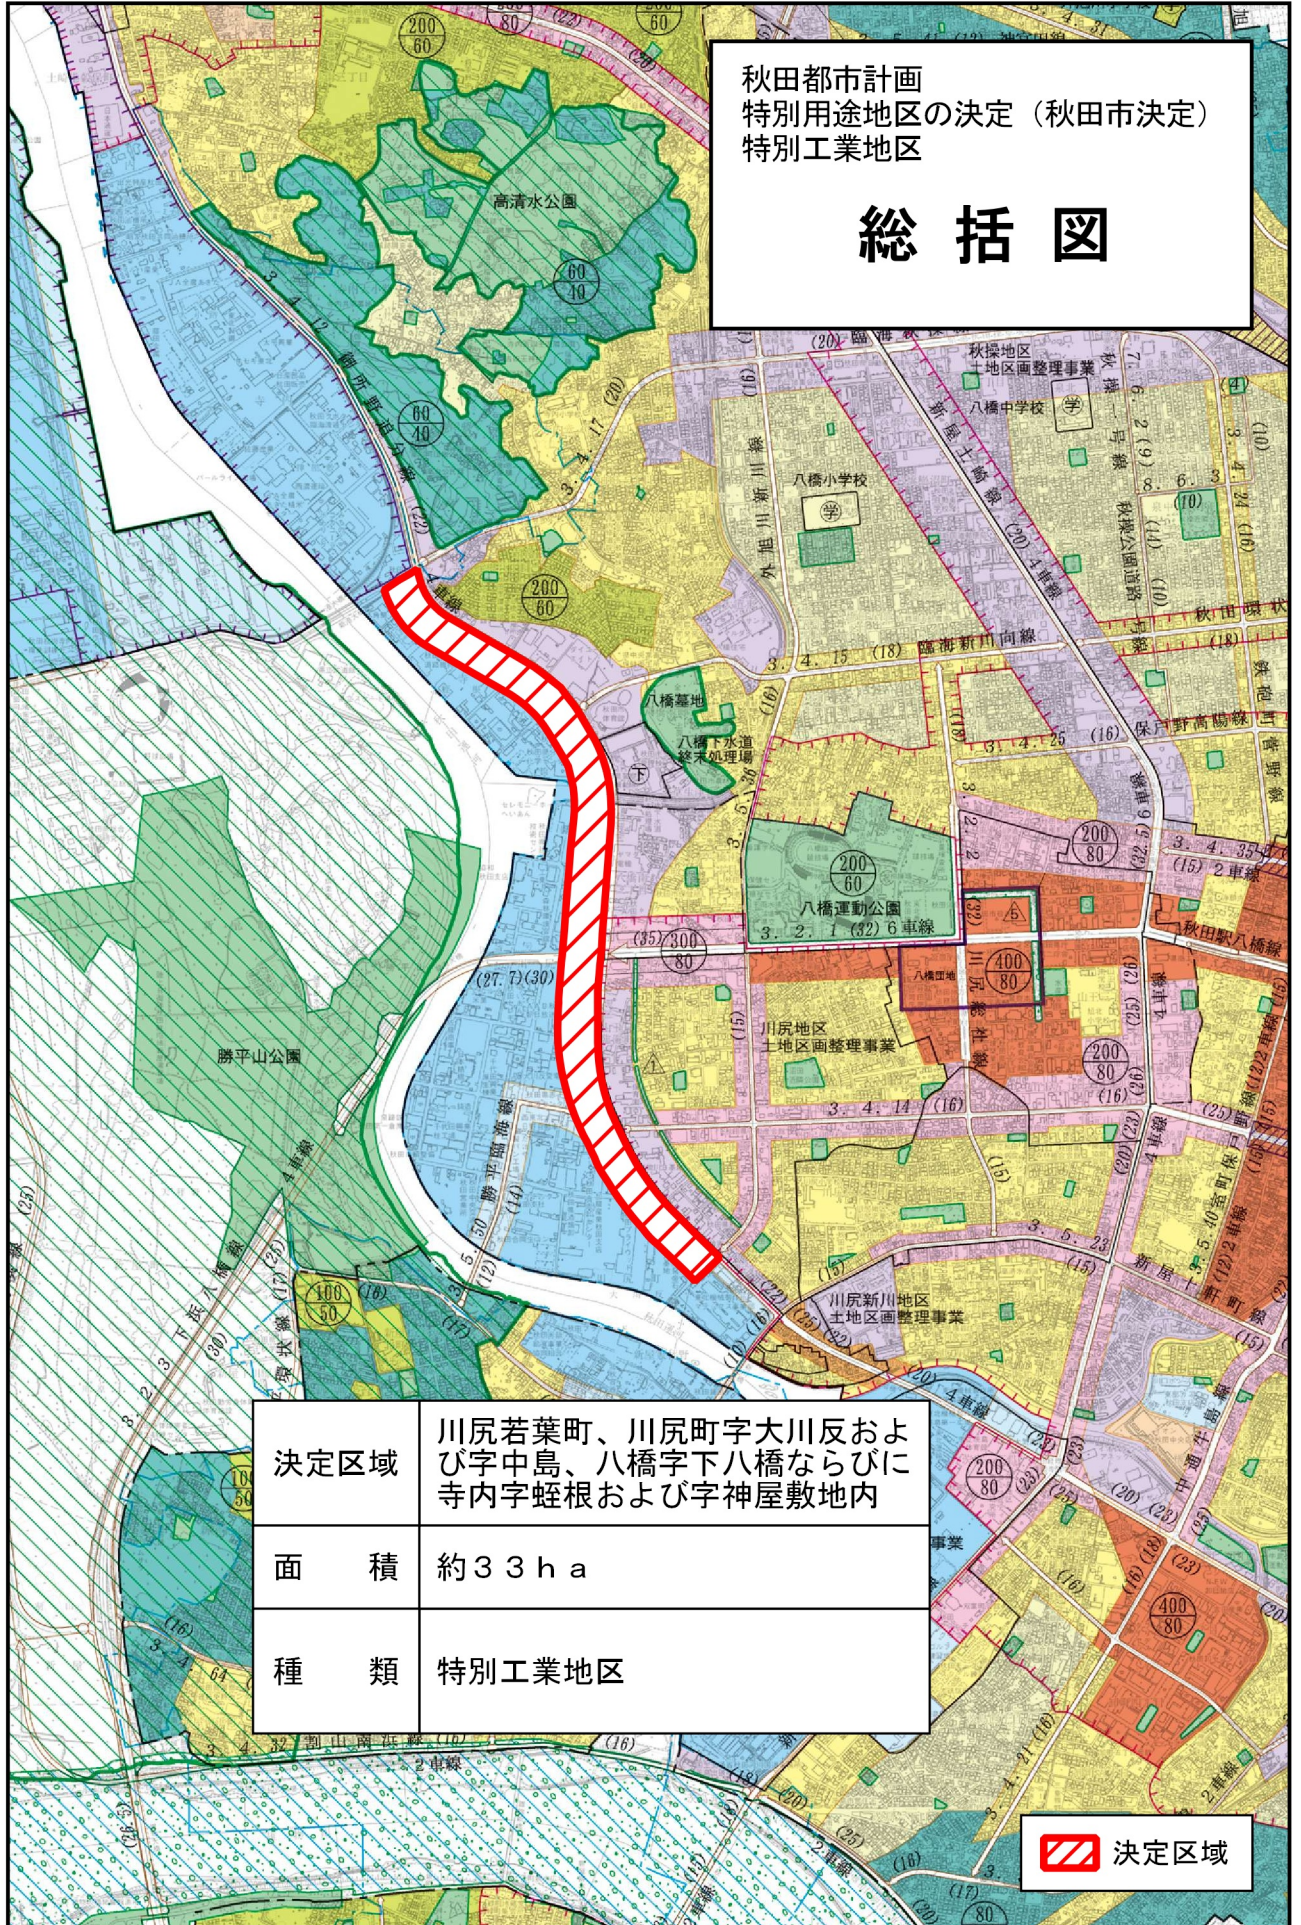

決定区域	川尻若葉町、川尻町字大川反および字中島、八橋字下八橋ならびに寺内字蛭根および字神屋敷地内
面積	約33ha
種類	特別工業地区

 決定区域

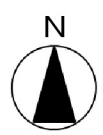

SCALE 1:25000

