


秋田都市計画公園の変更(秋田市決定)

変更総括図

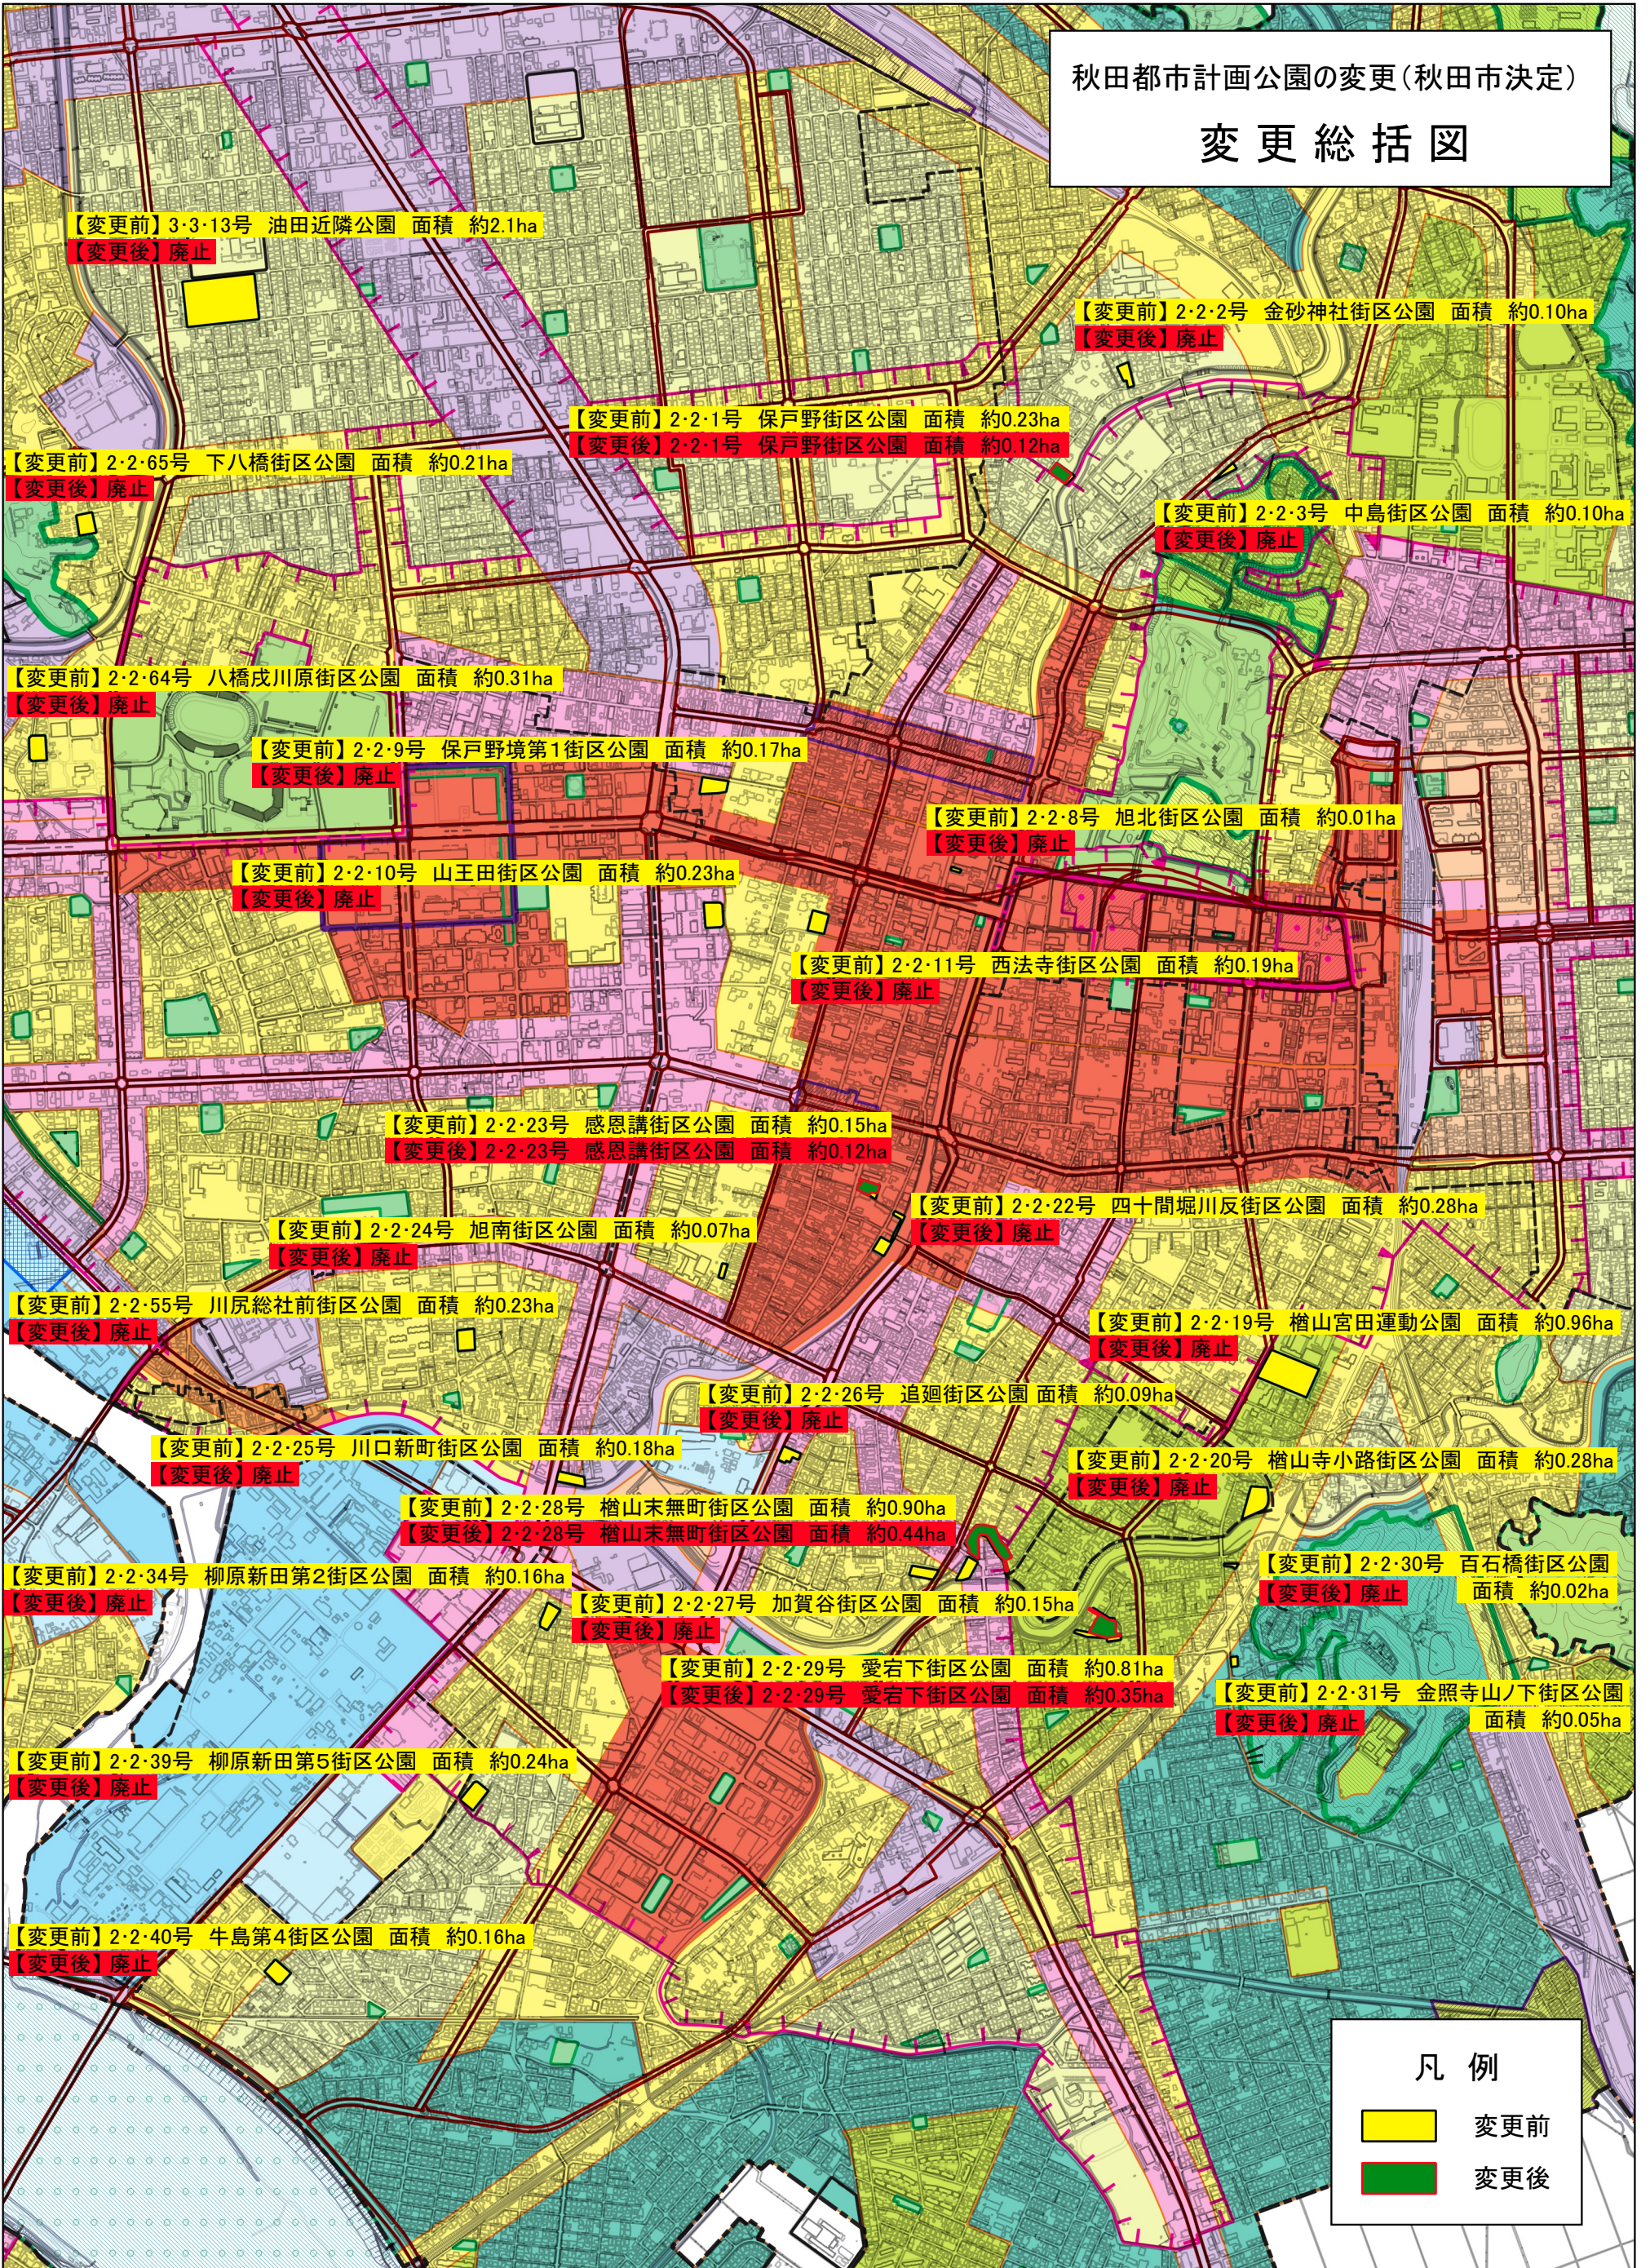

凡例

- 変更前
- 変更後



SCALE 1:15,000

0 250 500 750 1000 m



秋田都市計画公園の変更（秋田市決定）

2・2・1号 保戸野街区公園
 2・2・2号 金砂神社街区公園
 2・2・3号 中島街区公園

変更計画図(1/12)


【変更前】2・2・2号 金砂神社街区公園 面積 約0.10ha
 【変更後】廃止

【変更前】2・2・1号 保戸野街区公園 面積 約0.23ha
 【変更後】2・2・1号 保戸野街区公園 面積 約0.12ha

【変更前】2・2・3号 中島街区公園 面積 約0.10ha
 【変更後】廃止

凡 例	
	変更前
	変更後

SCALE 1:2,500

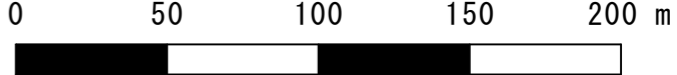

秋田都市計画公園の変更（秋田市決定）

2・2・22号 四十間堀川反街区公園
 2・2・23号 感恩講街区公園
 2・2・24号 旭南街区公園

変更計画図 (2/12)

【変更前】2・2・23号 感恩講街区公園 面積 約0.15ha

【変更後】2・2・23号 感恩講街区公園 面積 約0.12ha

【変更前】2・2・22号 四十間堀川反街区公園 面積 約0.28ha

【変更後】廃止

【変更前】2・2・24号 旭南街区公園 面積 約0.07ha


【変更後】廃止

凡例

■ 変更前

■ 変更後

SCALE 1:2,500

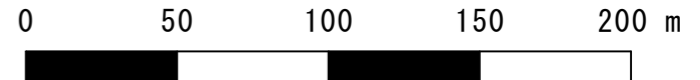

秋田都市計画公園の変更（秋田市決定）

- 2・2・26号 追廻街区公園
- 2・2・27号 加賀谷街区公園
- 2・2・28号 榎山末無町街区公園

変更計画図 (3/12)

【変更前】2・2・26号 追廻街区公園 面積 約0.09ha

【変更後】廃止

【変更前】2・2・28号 榎山末無町街区公園 面積 約0.90ha

【変更後】2・2・28号 榎山末無町街区公園 面積 約0.44ha


【変更前】2・2・27号 加賀谷街区公園 面積 約0.15ha

【変更後】廃止

凡例

- 変更前
- 変更後

SCALE 1:2,500

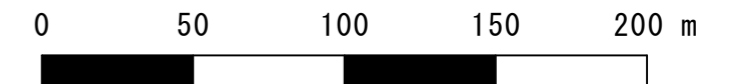

秋田都市計画公園の変更（秋田市決定）

2・2・29号 愛宕下街区公園
 2・2・30号 百石橋街区公園
 2・2・31号 金照寺山ノ下街区公園

変更計画図（4/12）

【変更前】2・2・30号 百石橋街区公園 面積 約0.02ha

【変更後】廃止



【変更前】2・2・29号 愛宕下街区公園 面積 約0.81ha


【変更後】2・2・29号 愛宕下街区公園 面積 約0.35ha

【変更前】2・2・31号 金照寺山ノ下街区公園 面積 約0.05ha

【変更後】廃止

凡例

	変更前
	変更後

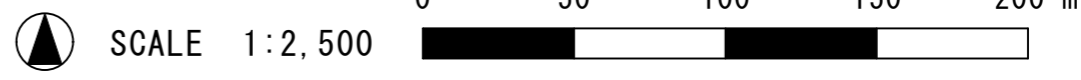

秋田都市計画公園の変更（秋田市決定）

2・2・8号 旭北街区公園
 2・2・9号 保戸野境第1街区公園
 2・2・10号 山王田街区公園
 2・2・11号 西法寺街区公園

変更計画図 (5/12)

【変更前】2・2・9号 保戸野境第1街区公園 面積 約0.17ha

【変更後】廃止

【変更前】2・2・8号 旭北街区公園 面積 約0.01ha

【変更後】廃止

【変更前】2・2・10号 山王田街区公園 面積 約0.23ha

【変更後】廃止

【変更前】2・2・11号 西法寺街区公園 面積 約0.19ha


【変更後】廃止


凡例

■ 変更前

■ 変更後

SCALE 1:2,500

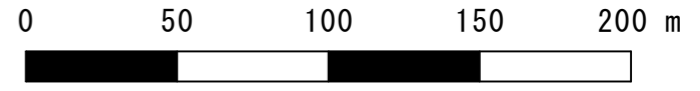

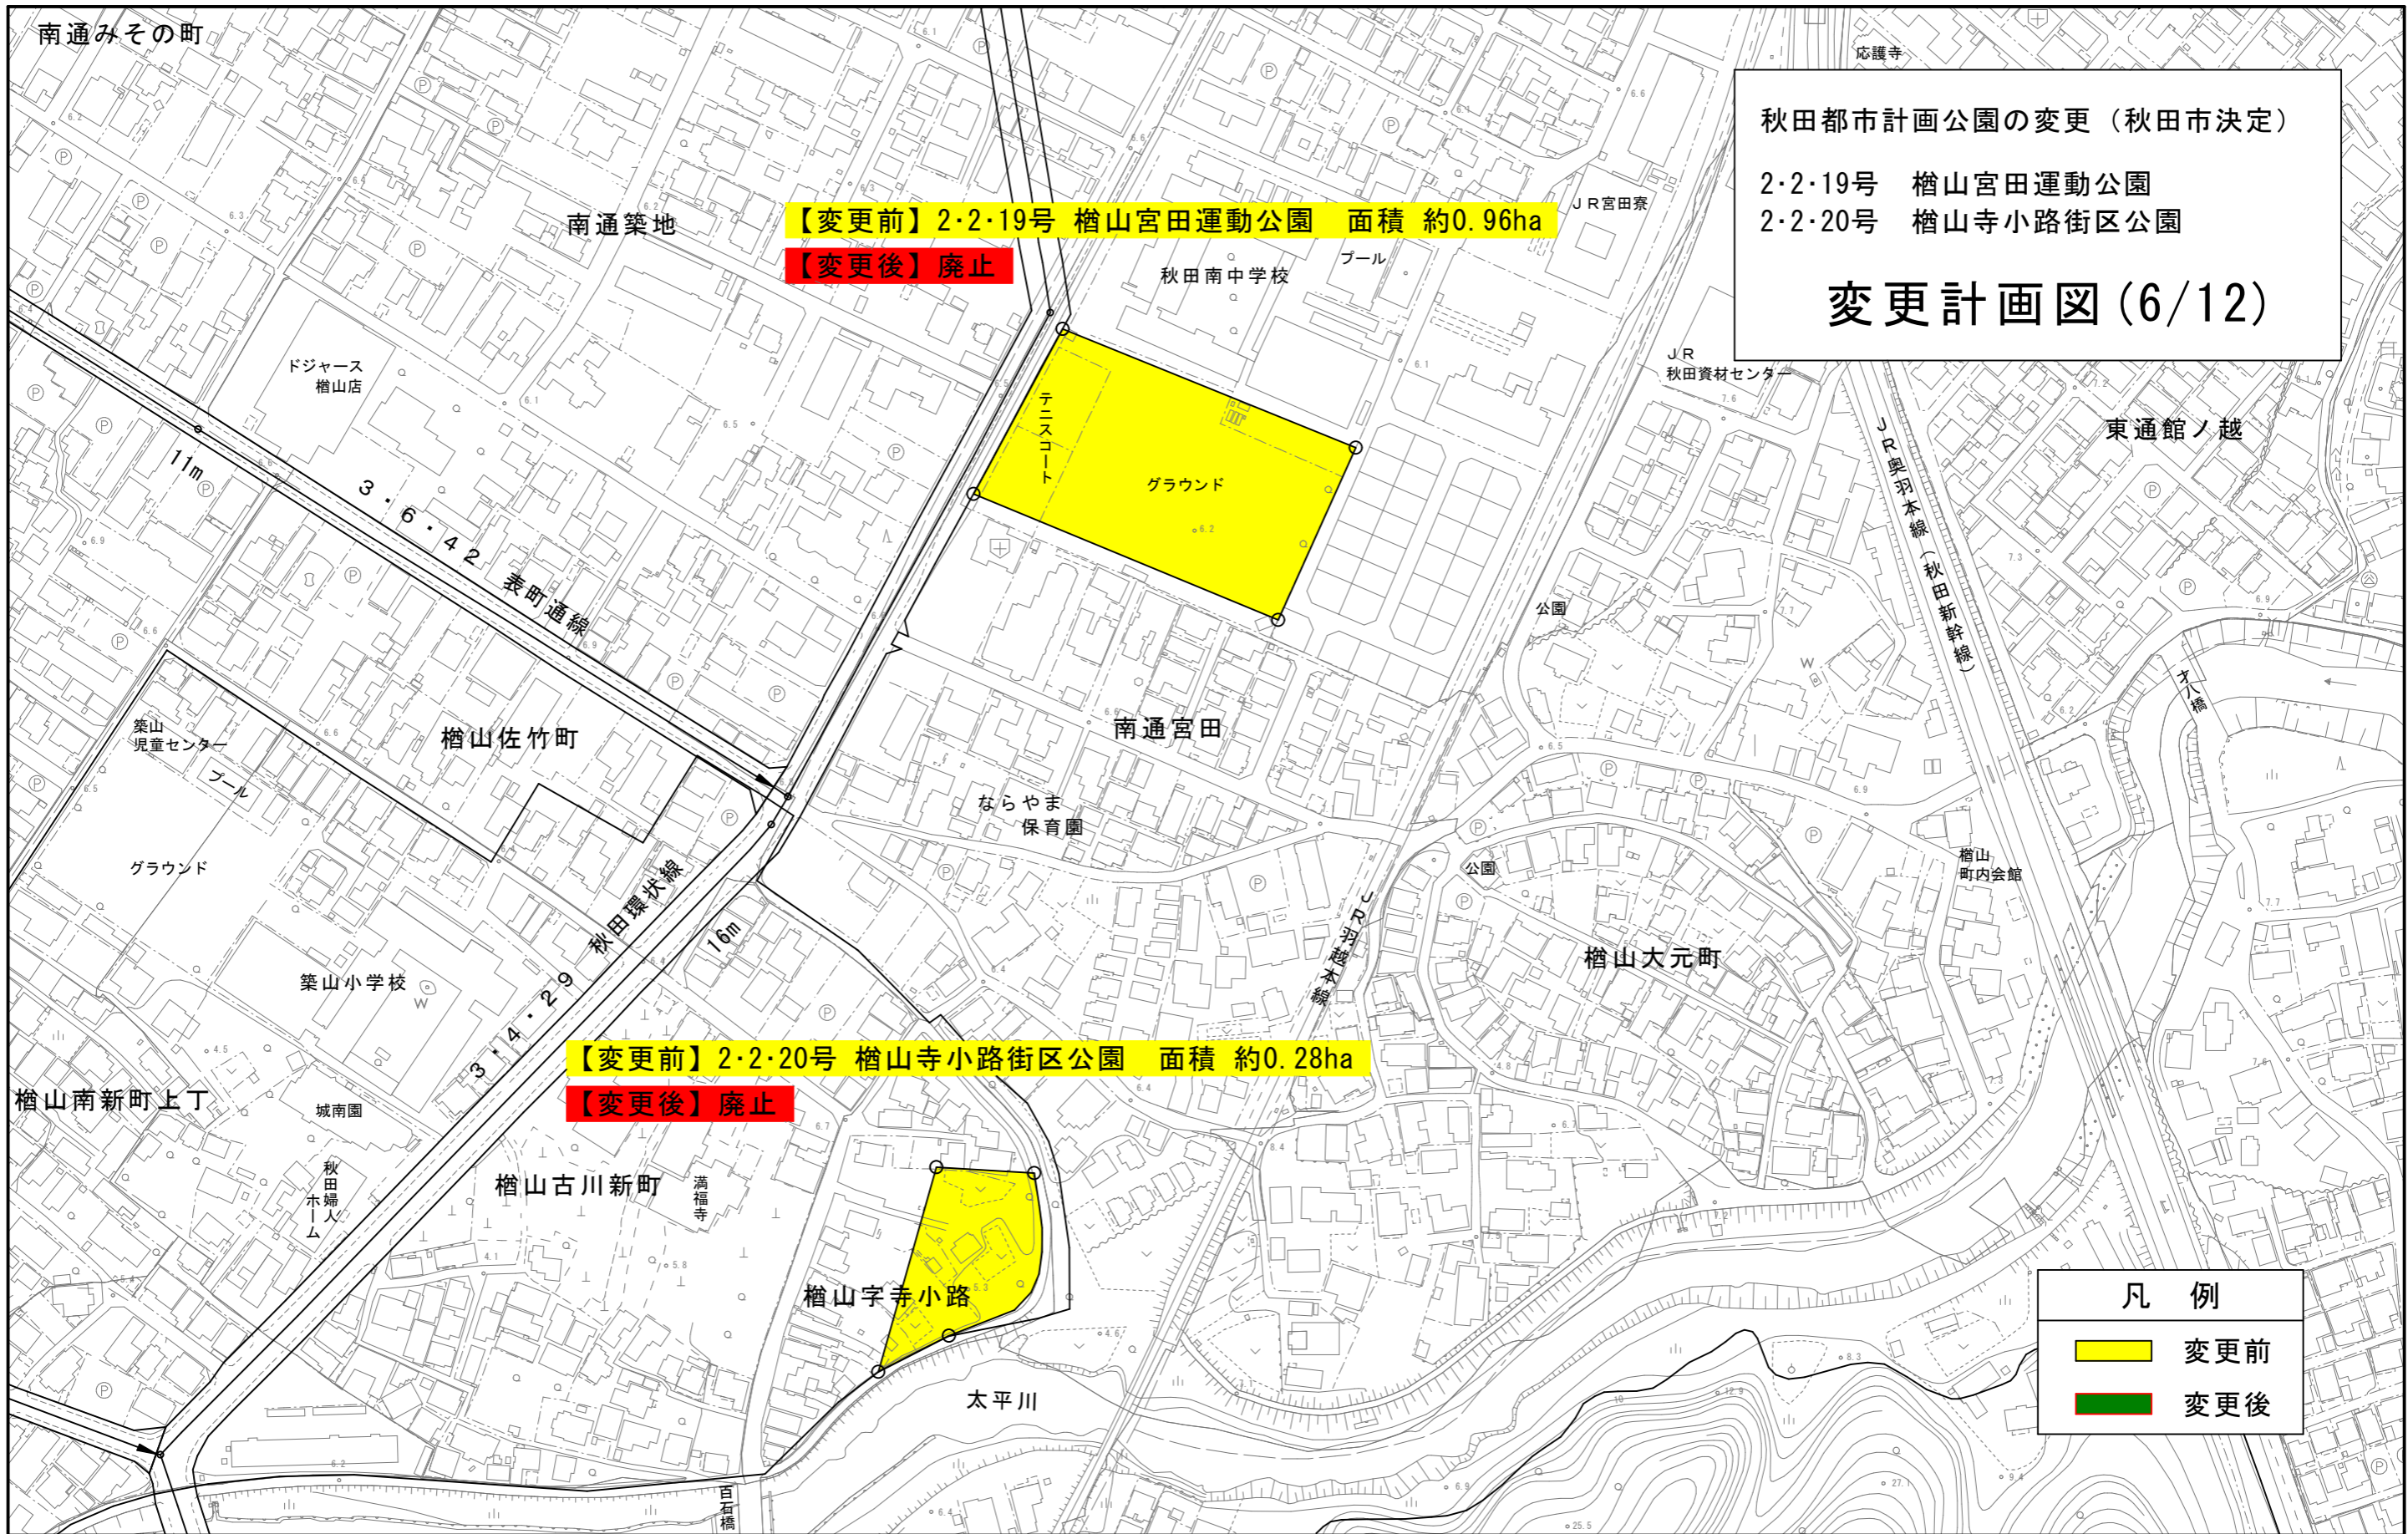

秋田都市計画公園の変更（秋田市決定）

2・2・19号 榎山宮田運動公園

2・2・20号 榎山寺小路街区公園

変更計画図(6/12)

凡例

■ 変更前



■ 変更後


SCALE 1:2,500

秋田都市計画公園の変更（秋田市決定）
 2・2・25号 川口新町街区公園
 2・2・55号 川尻総社前街区公園
変更計画図（7/12）

【変更前】2・2・55号 川尻総社前街区公園 面積 約0.23ha
【変更後】廃止

【変更前】2・2・25号 川口新町街区公園 面積 約0.18ha
【変更後】廃止

凡例
 変更前
 変更後

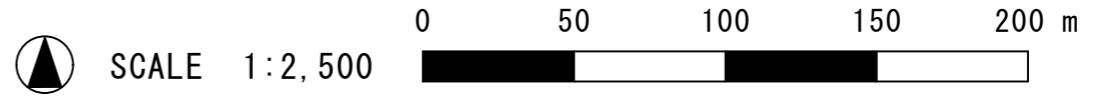




【変更前】2・2・34号 柳原新田第2街区公園 面積 約0.16ha
 【変更後】廃止

【変更前】2・2・39号 柳原新田第5街区公園 面積 約0.24ha
 【変更後】廃止

秋田都市計画公園の変更（秋田市決定）
 2・2・34号 柳原新田第2街区公園
 2・2・39号 柳原新田第5街区公園
変更計画図（8/12）

凡 例
 ■ 変更前
 ■ 変更後

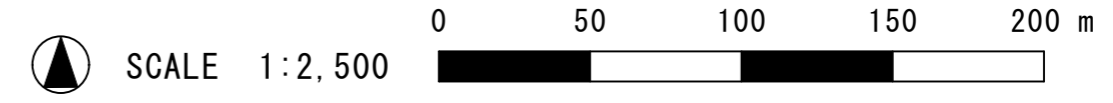


秋田都市計画公園の変更（秋田市決定）
 2・2・40号 牛島第4街区公園
変更計画図（9/12）



【変更前】2・2・40号 牛島第4街区公園 面積 約0.16ha
【変更後】廃止

凡 例
 ■ 変更前
 ■ 変更後


SCALE 1:2,500

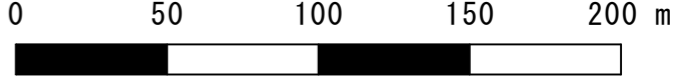

秋田都市計画公園の変更（秋田市決定）
 2・2・64号 八橋戌川原街区公園
変更計画図（10/12）

【変更前】2・2・64号 八橋戌川原街区公園 面積 約0.31ha

【変更後】廃止

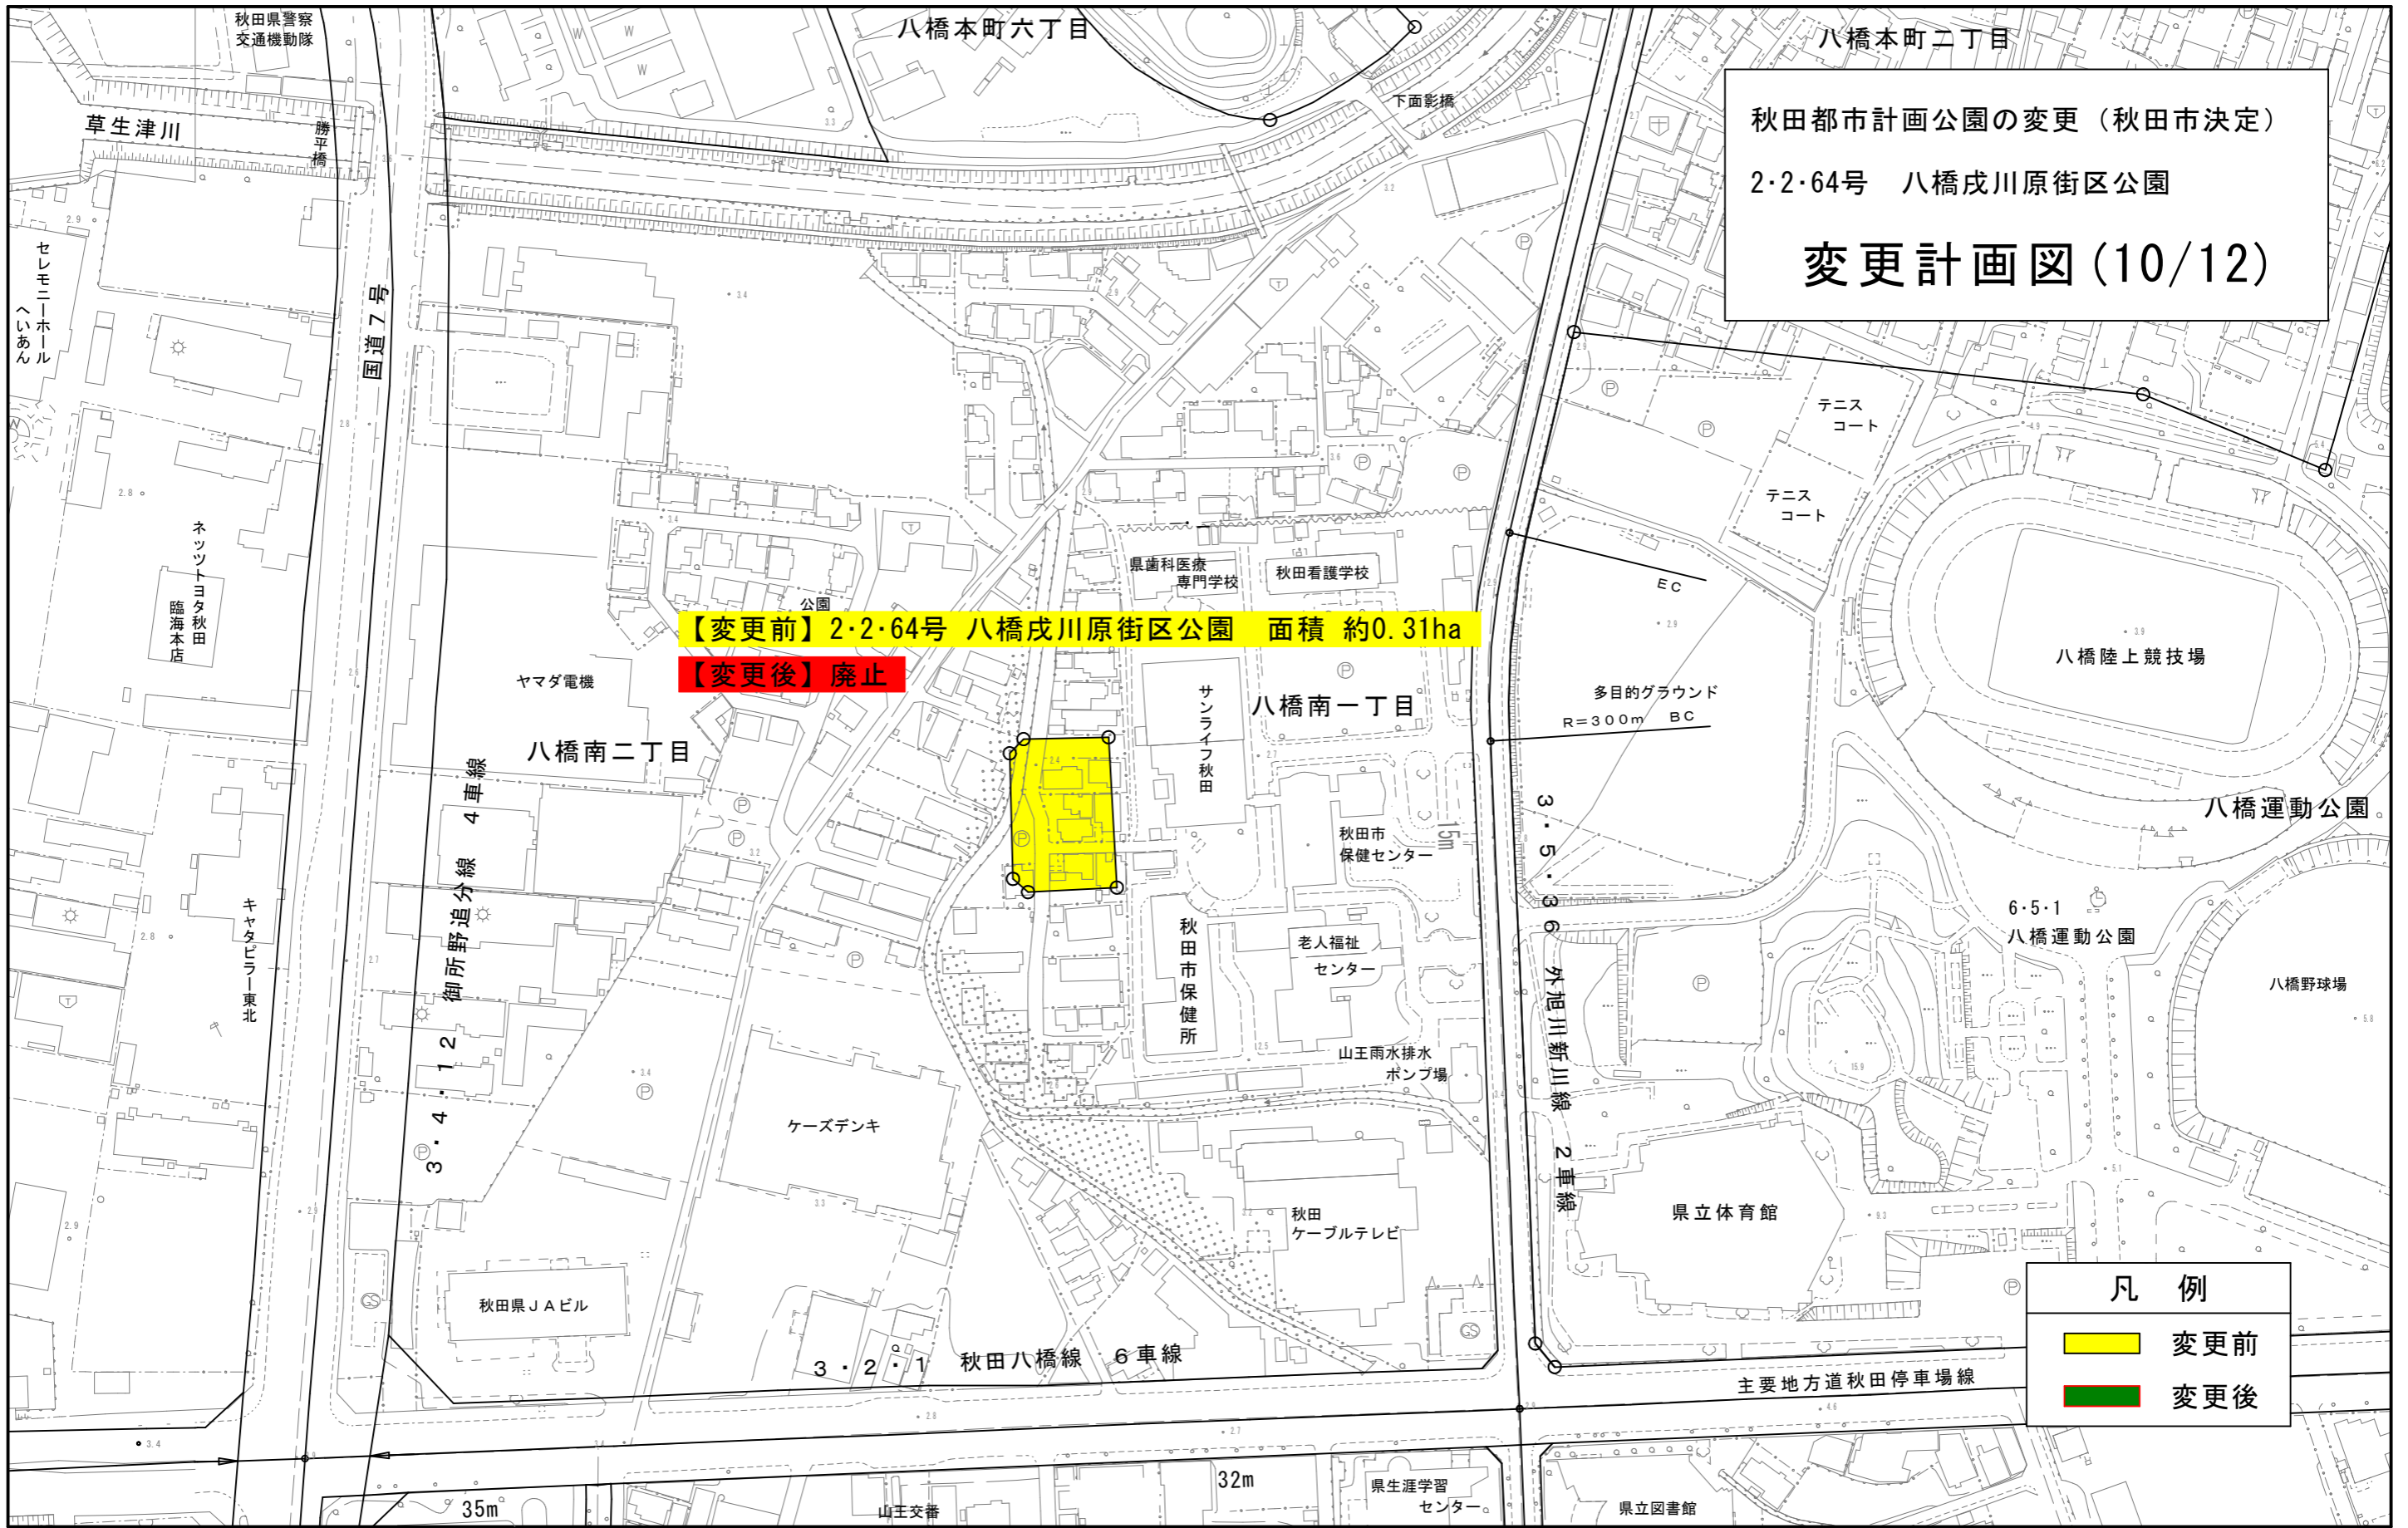



凡 例	
	変更前
	変更後



秋田都市計画公園の変更（秋田市決定）
 2・2・65号 下八橋街区公園
変更計画図（11/12）

【変更前】 2・2・65号 下八橋街区公園 面積 約0.21ha

【変更後】 廃止

凡例	
	変更前
	変更後

