




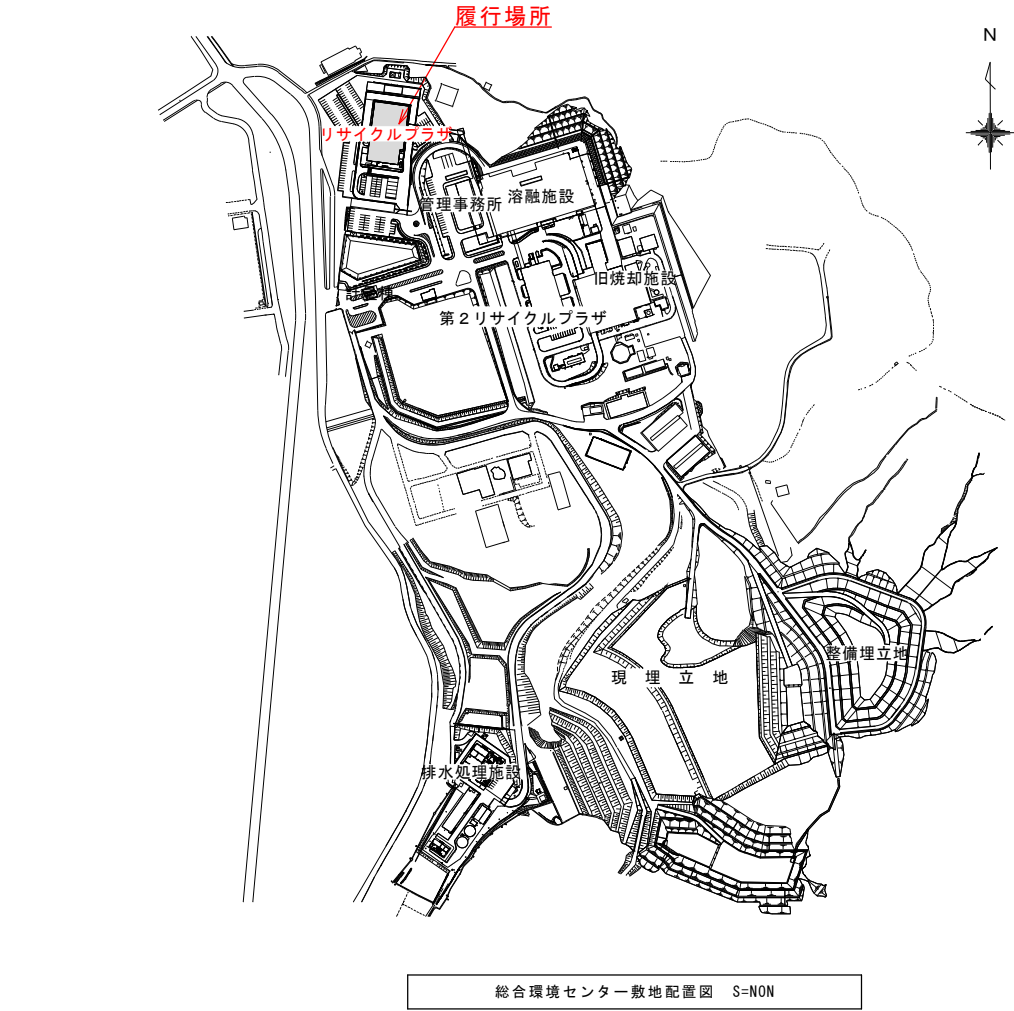

総合環境センター敷地配置図 S=NON

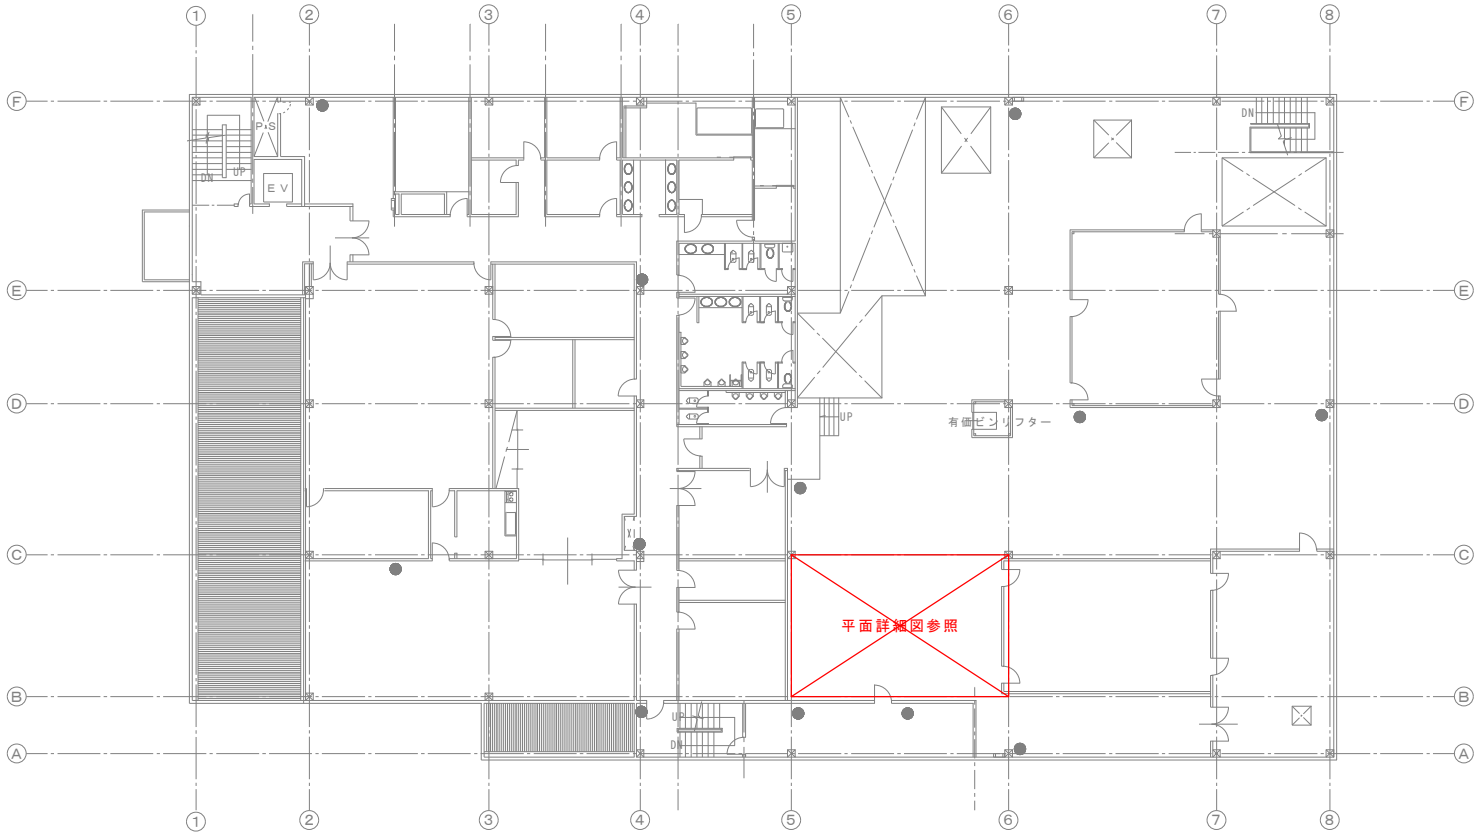

リサイクルプラザ2階平面図 S=NON

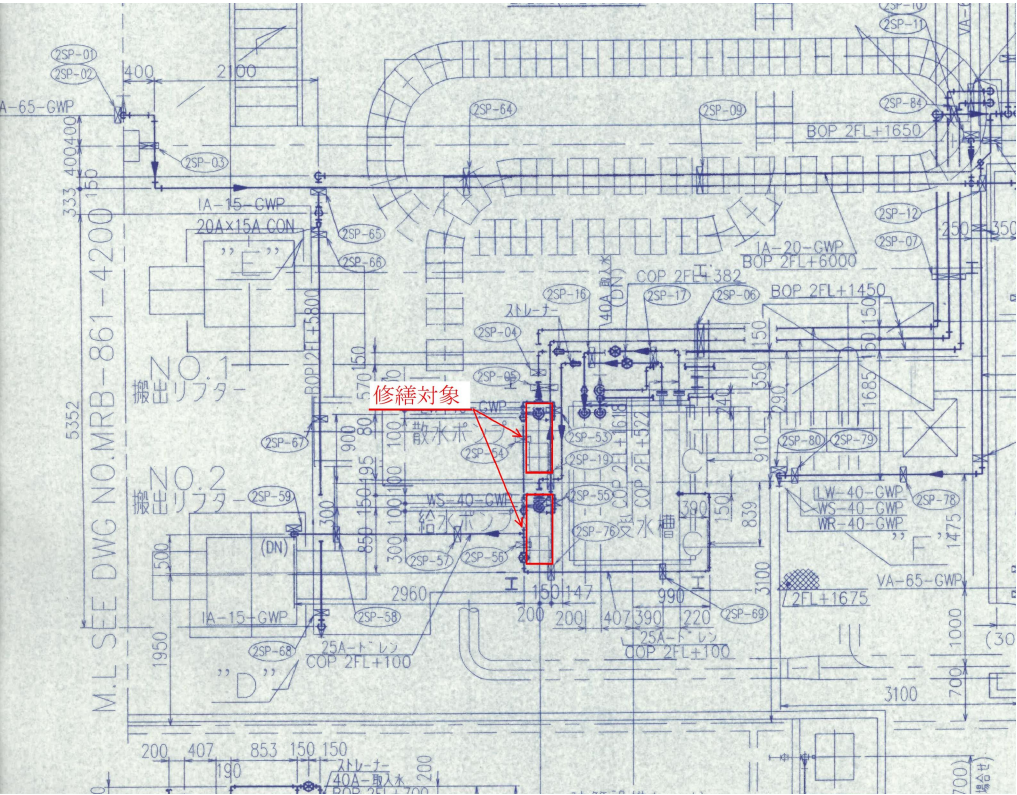

リサイクルプラザ2階平面詳細図 S=NON

秋田市環境部総合環境センター	件 名	リサイクルプラザ工場棟給水散水ポンプ交換修繕	種 別	総合環境センター敷地配置図 リサイクルプラザ2階平面図 リサイクルプラザ2階平面詳細図			特 記 修繕対象機器のうち、散水ポンプは市支給品とする。	1	1
			縮 尺	S=NON				枚ノ内	
			設計年月日	R7.8	年 度	R7		区分	M