


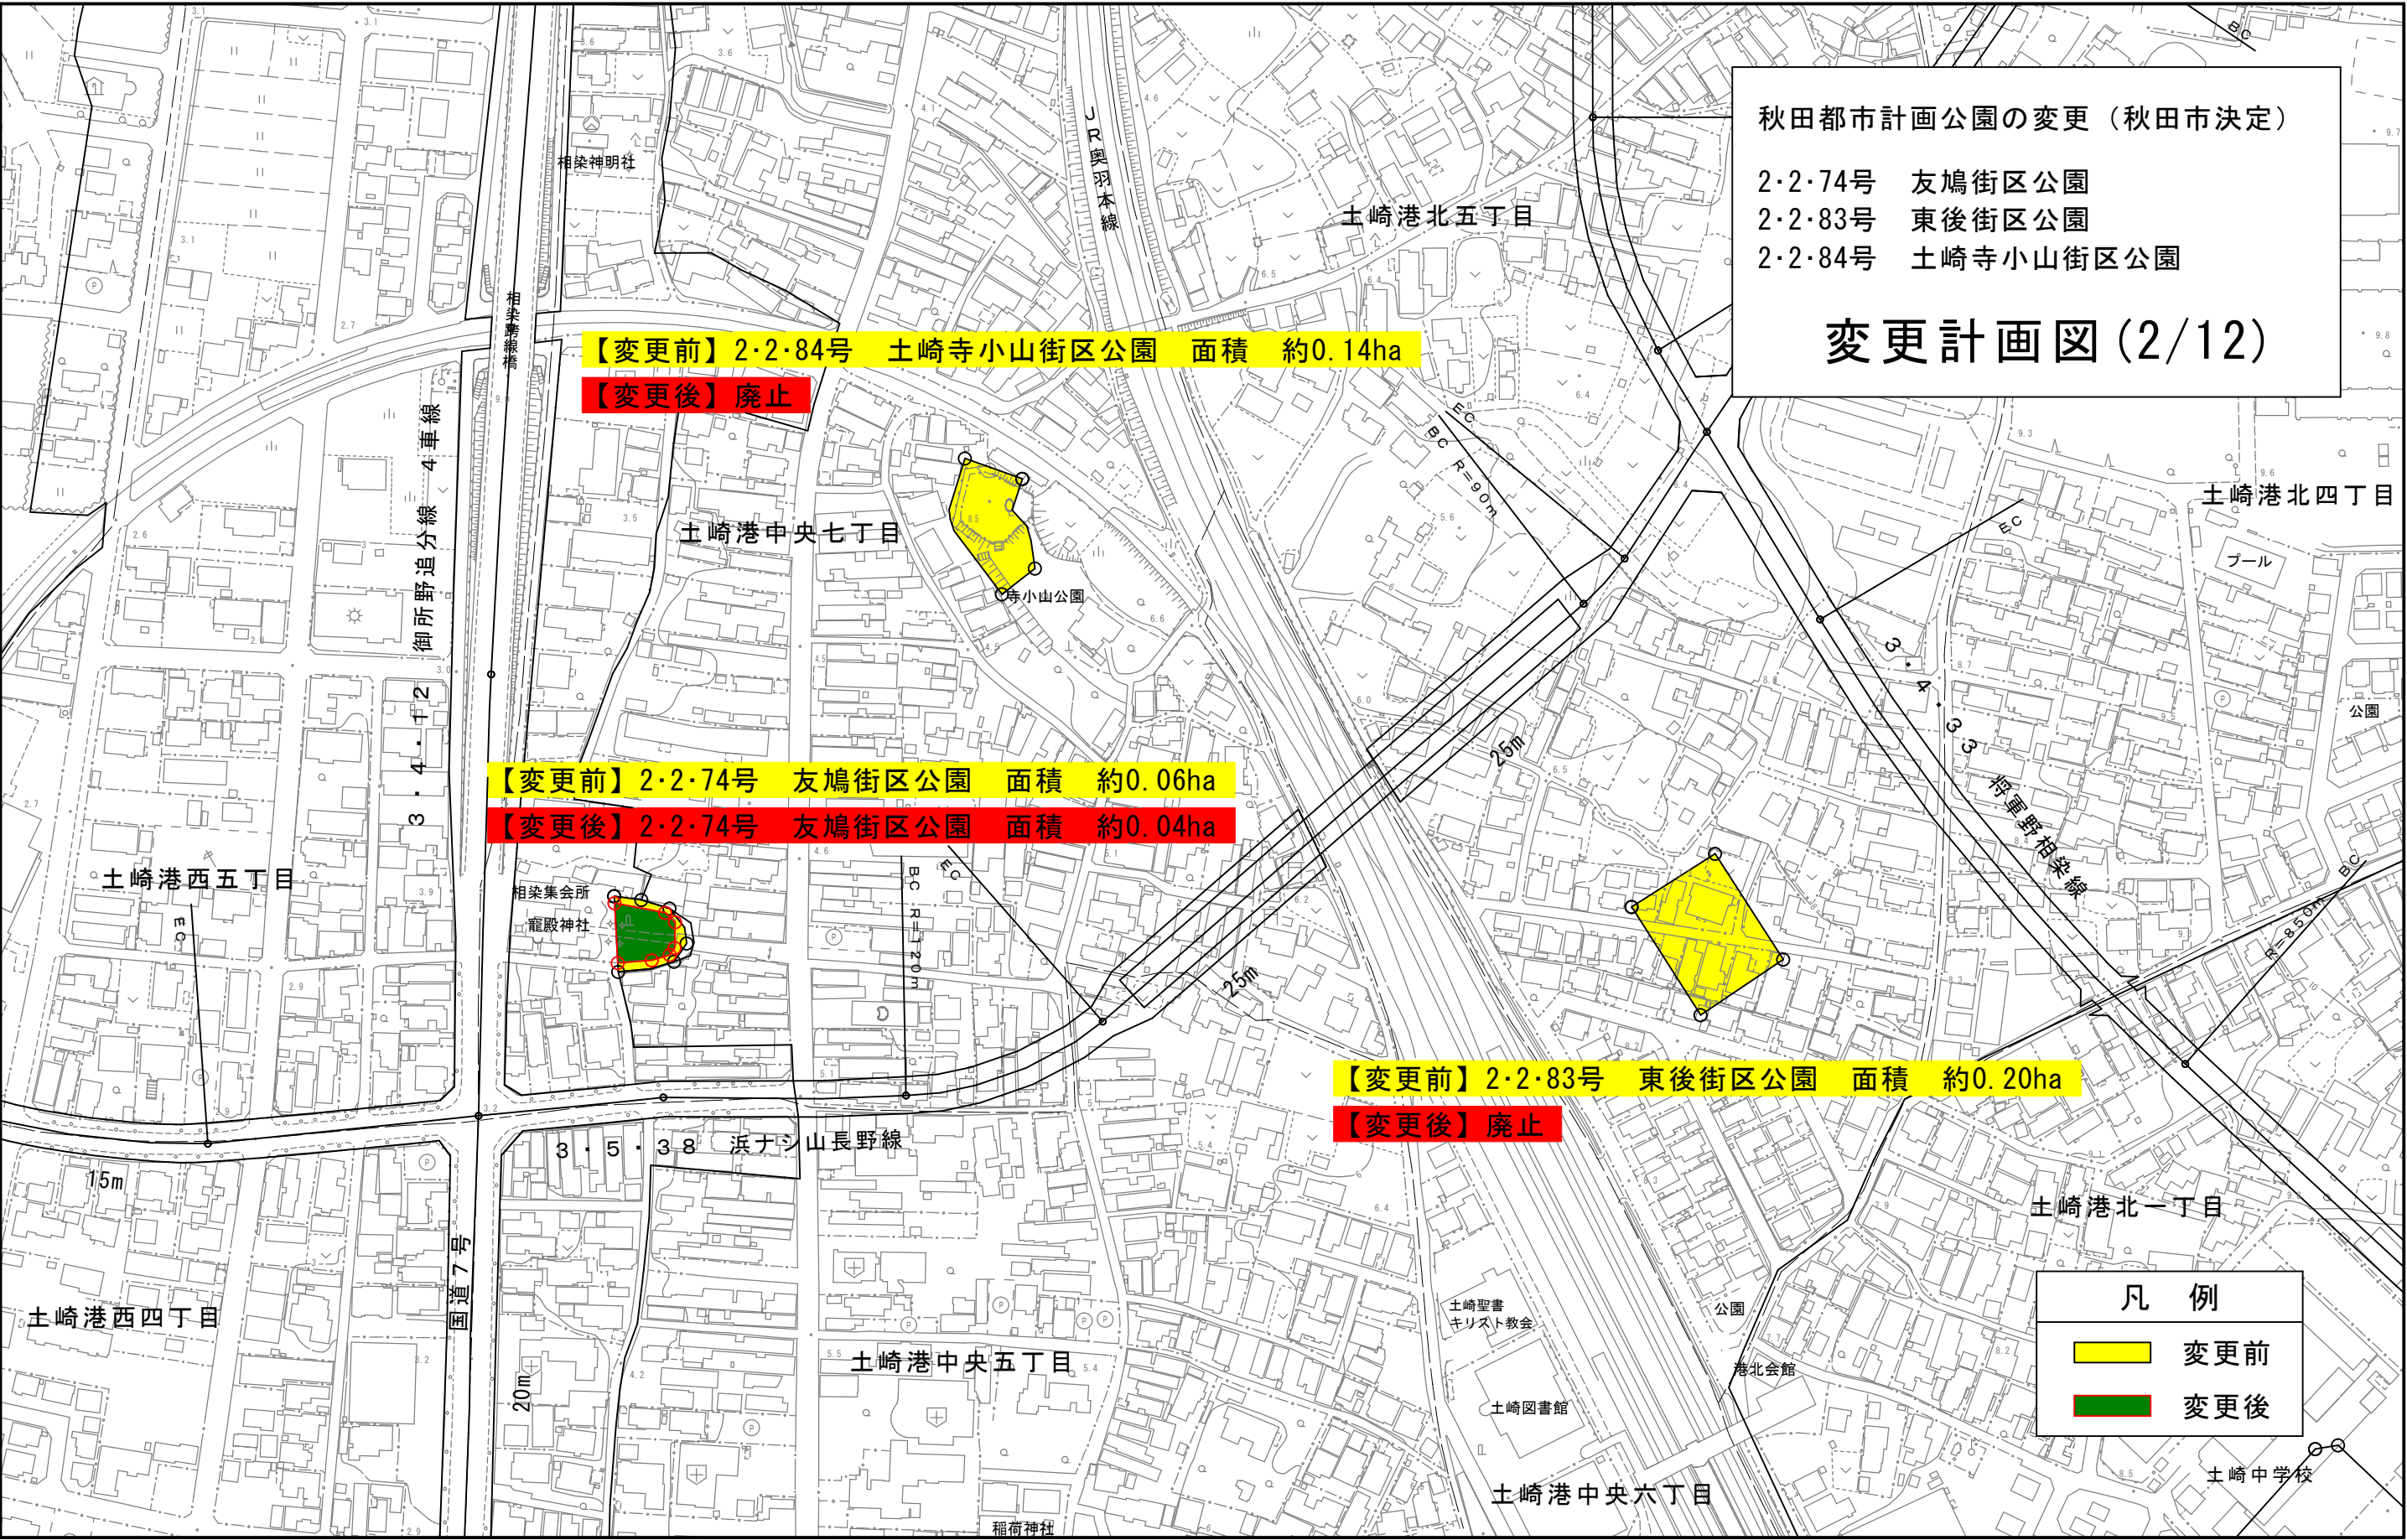

秋田都市計画公園の変更（秋田市決定）

2・2・74号 友鳩街区公園
2・2・83号 東後街区公園
2・2・84号 土崎寺小山街区公園

変更計画図(2/12)

【変更前】2・2・84号 土崎寺小山街区公園 面積 約0.14ha
【変更後】廃止

【変更前】2・2・74号 友鳩街区公園 面積 約0.06ha
【変更後】2・2・74号 友鳩街区公園 面積 約0.04ha

【変更前】2・2・83号 東後街区公園 面積 約0.20ha
【変更後】廃止

凡 例

■	変更前
■	変更後