


特記仕様書


- ・本設計書は、入札単価を乗じて得た金額の合計額(総価)により落札者を決定し、入札単価で単価契約を行うために参考数量を記載したものであり、契約(総額)を保証するものではありません。

交通安全施設区画線補修ブロック割付図

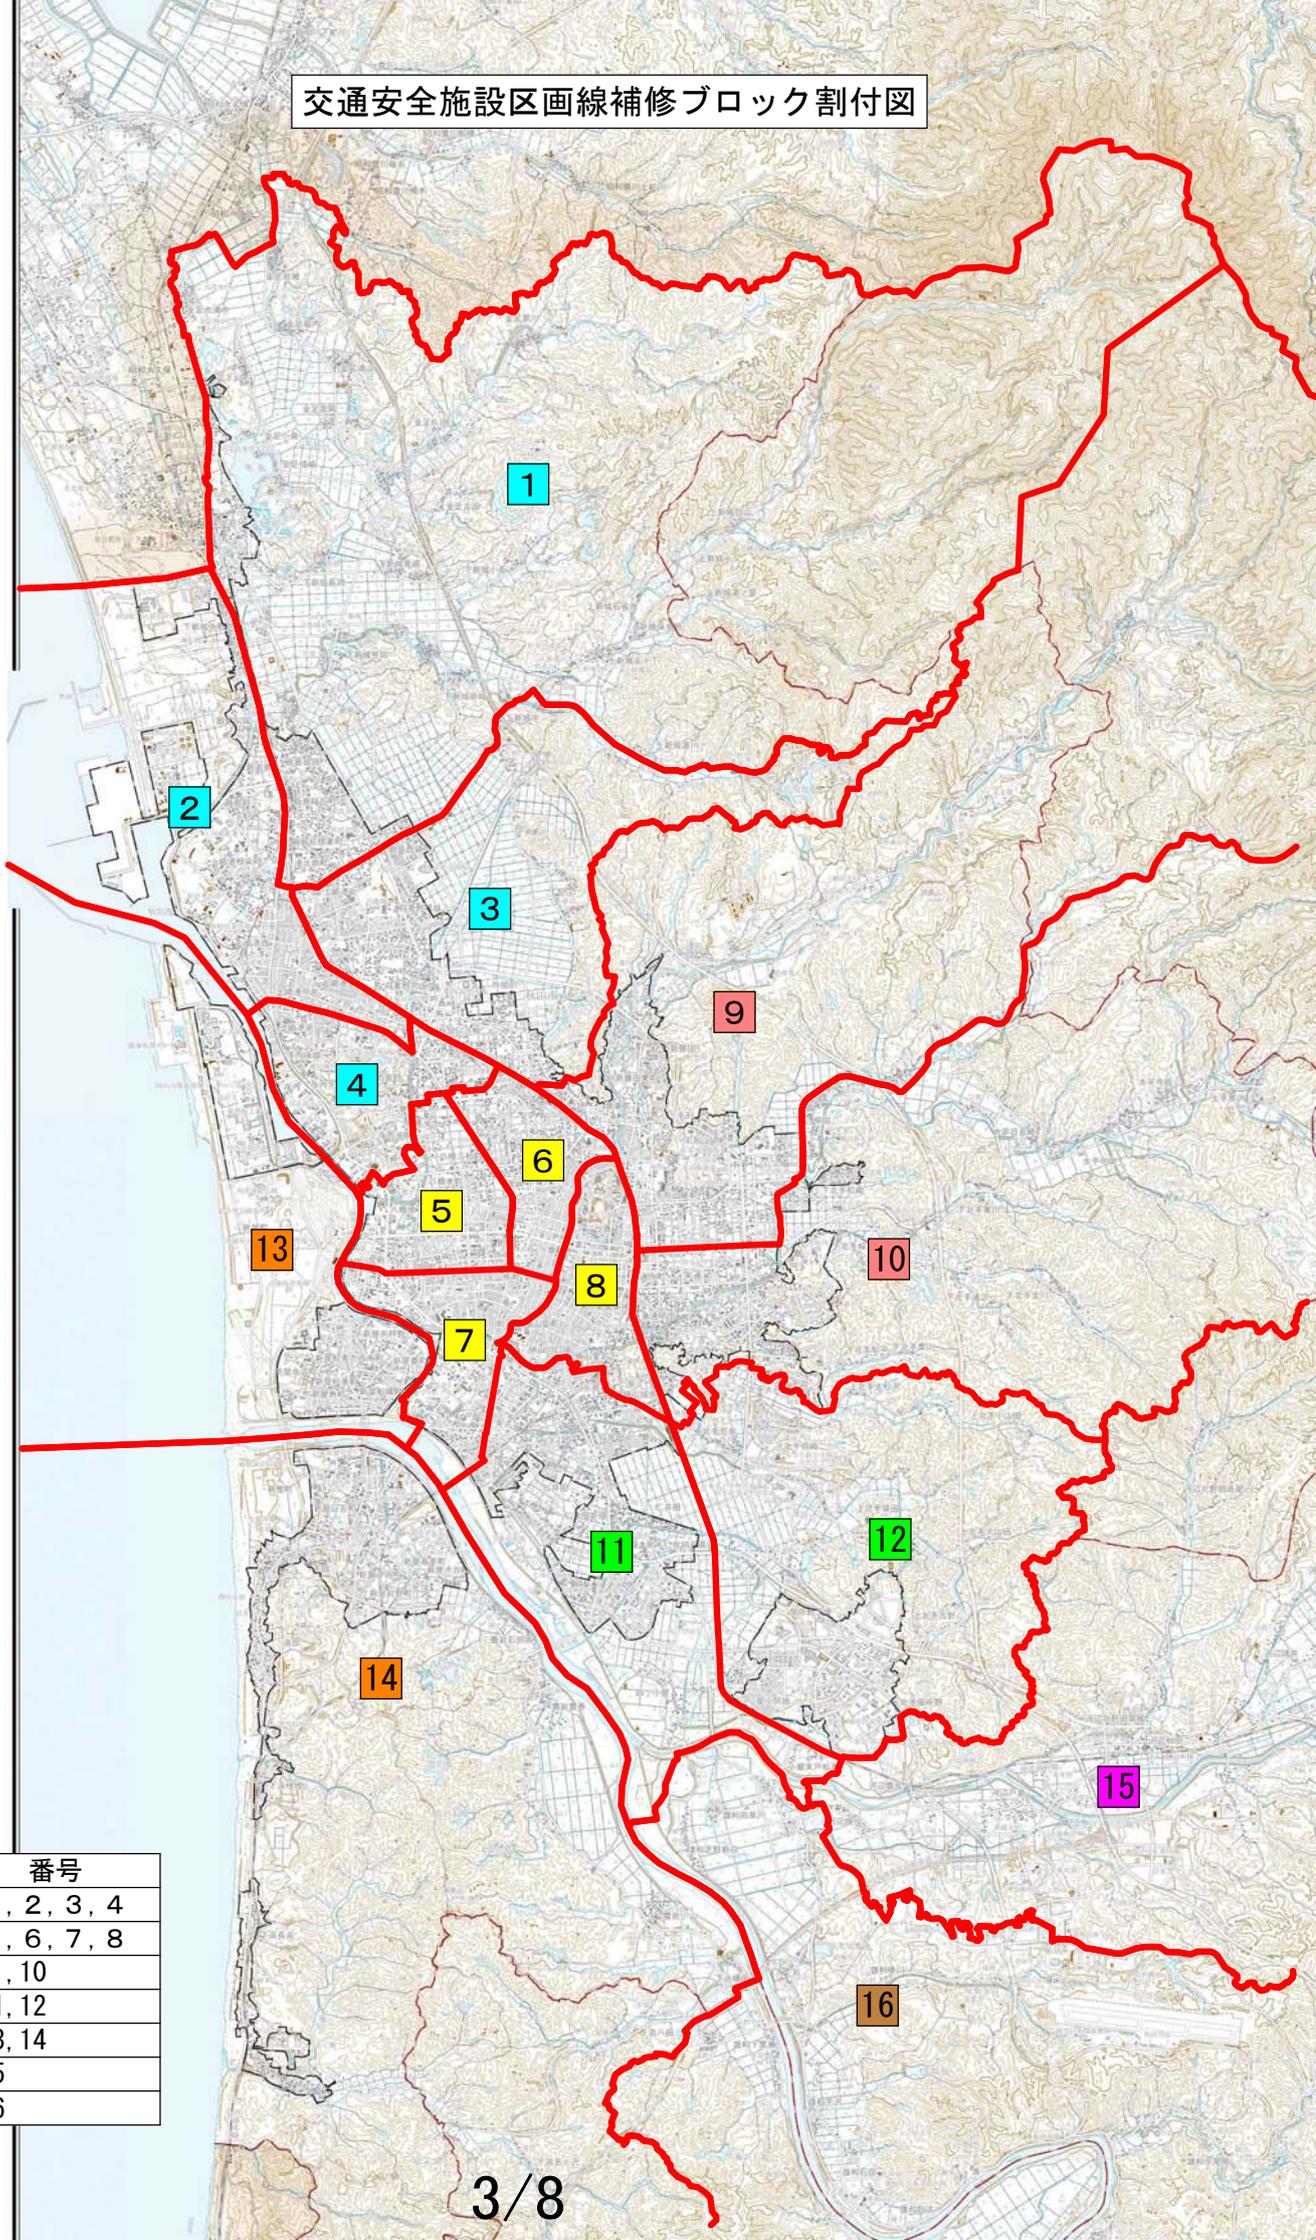


ブロック	番号
北部	1, 2, 3, 4
中央	5, 6, 7, 8
東部	9, 10
南部	11, 12
西部	13, 14
河辺	15
雄和	16

1ブロック

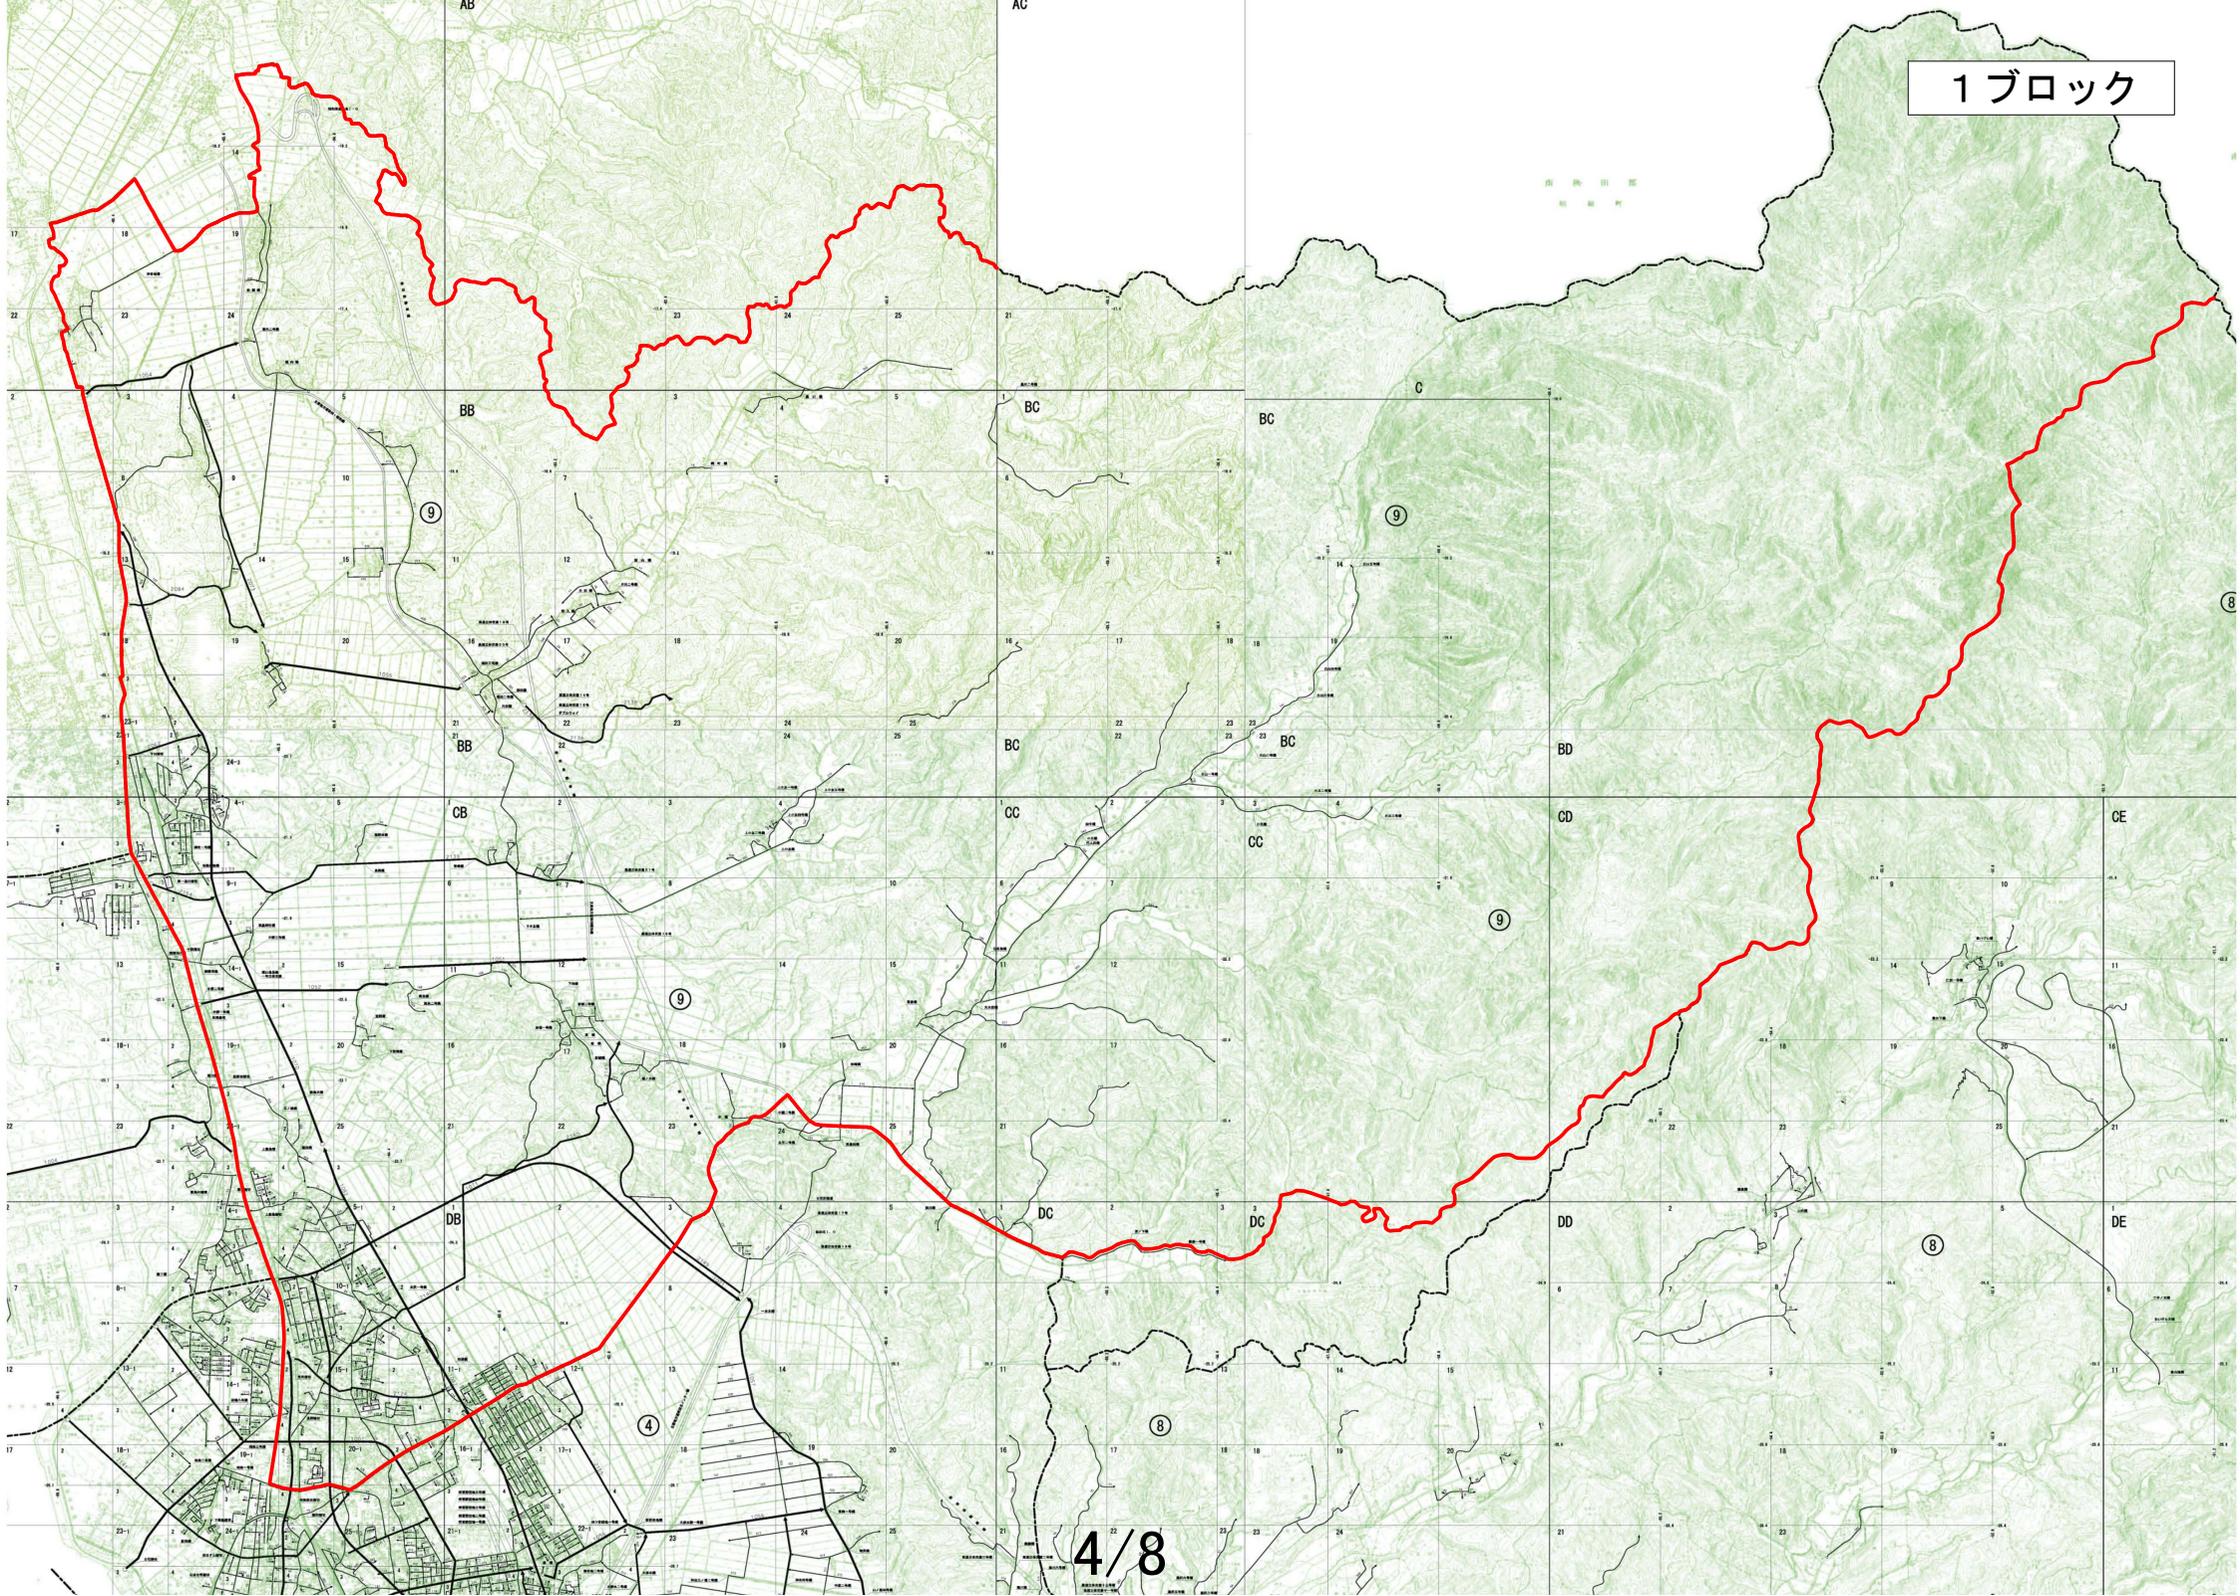


2ブロック

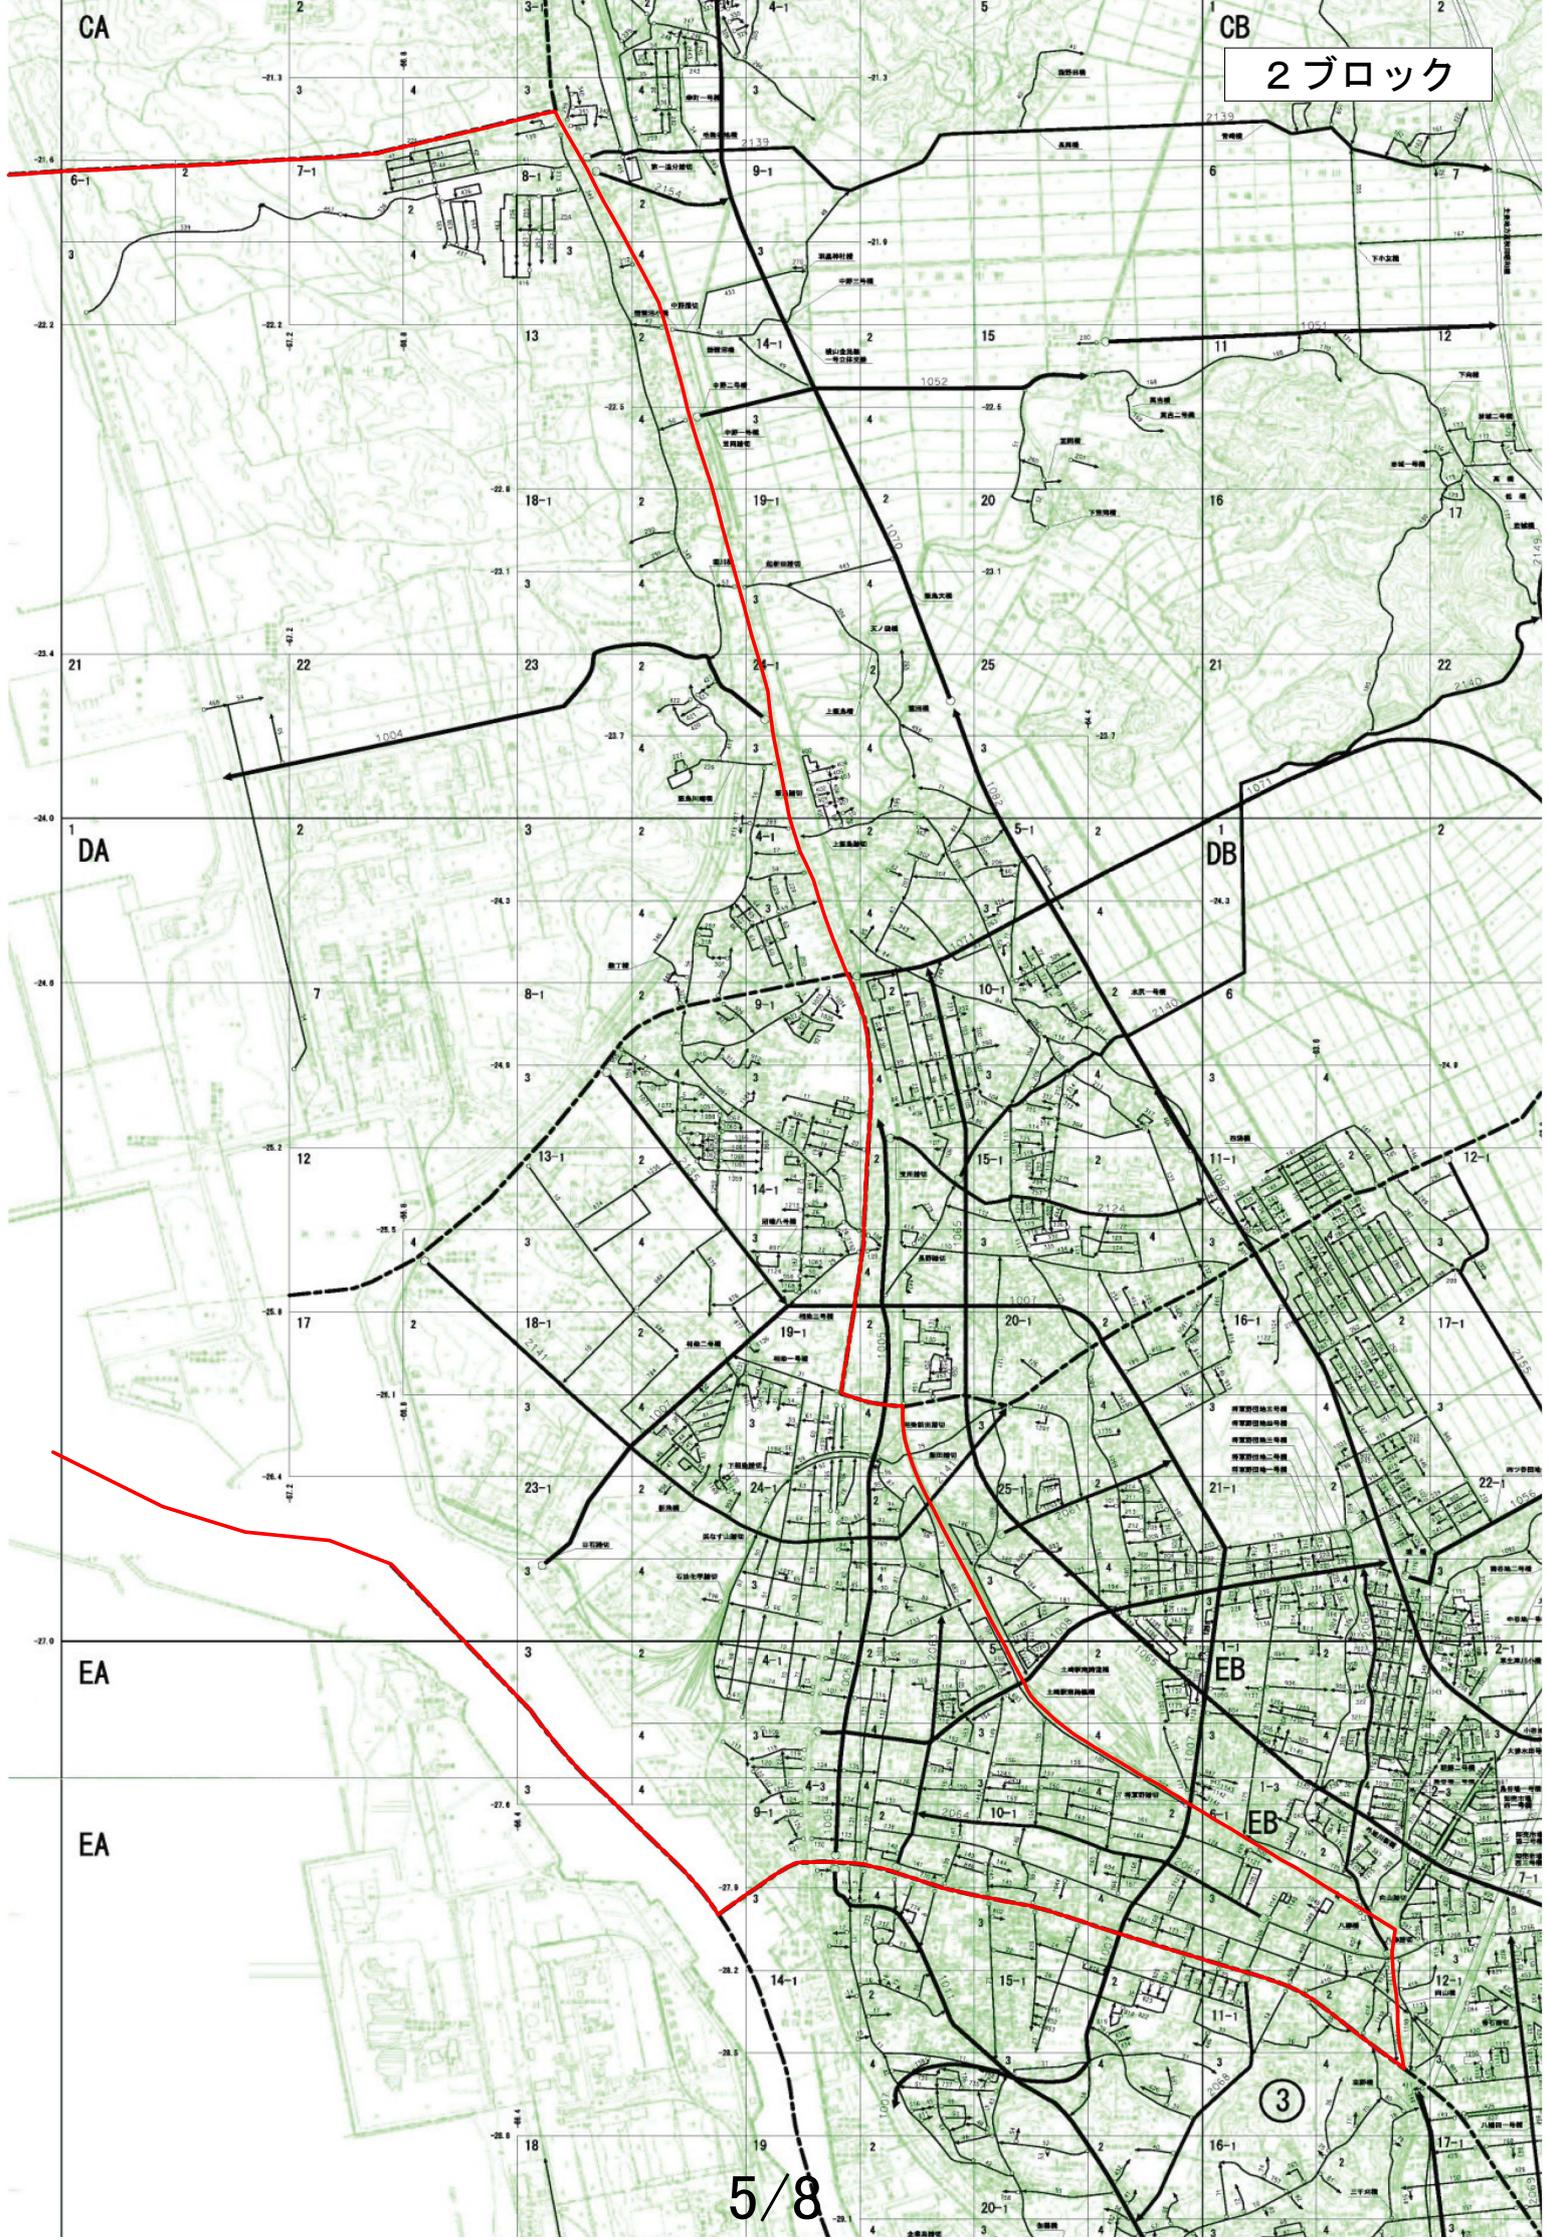


3

3ブロック

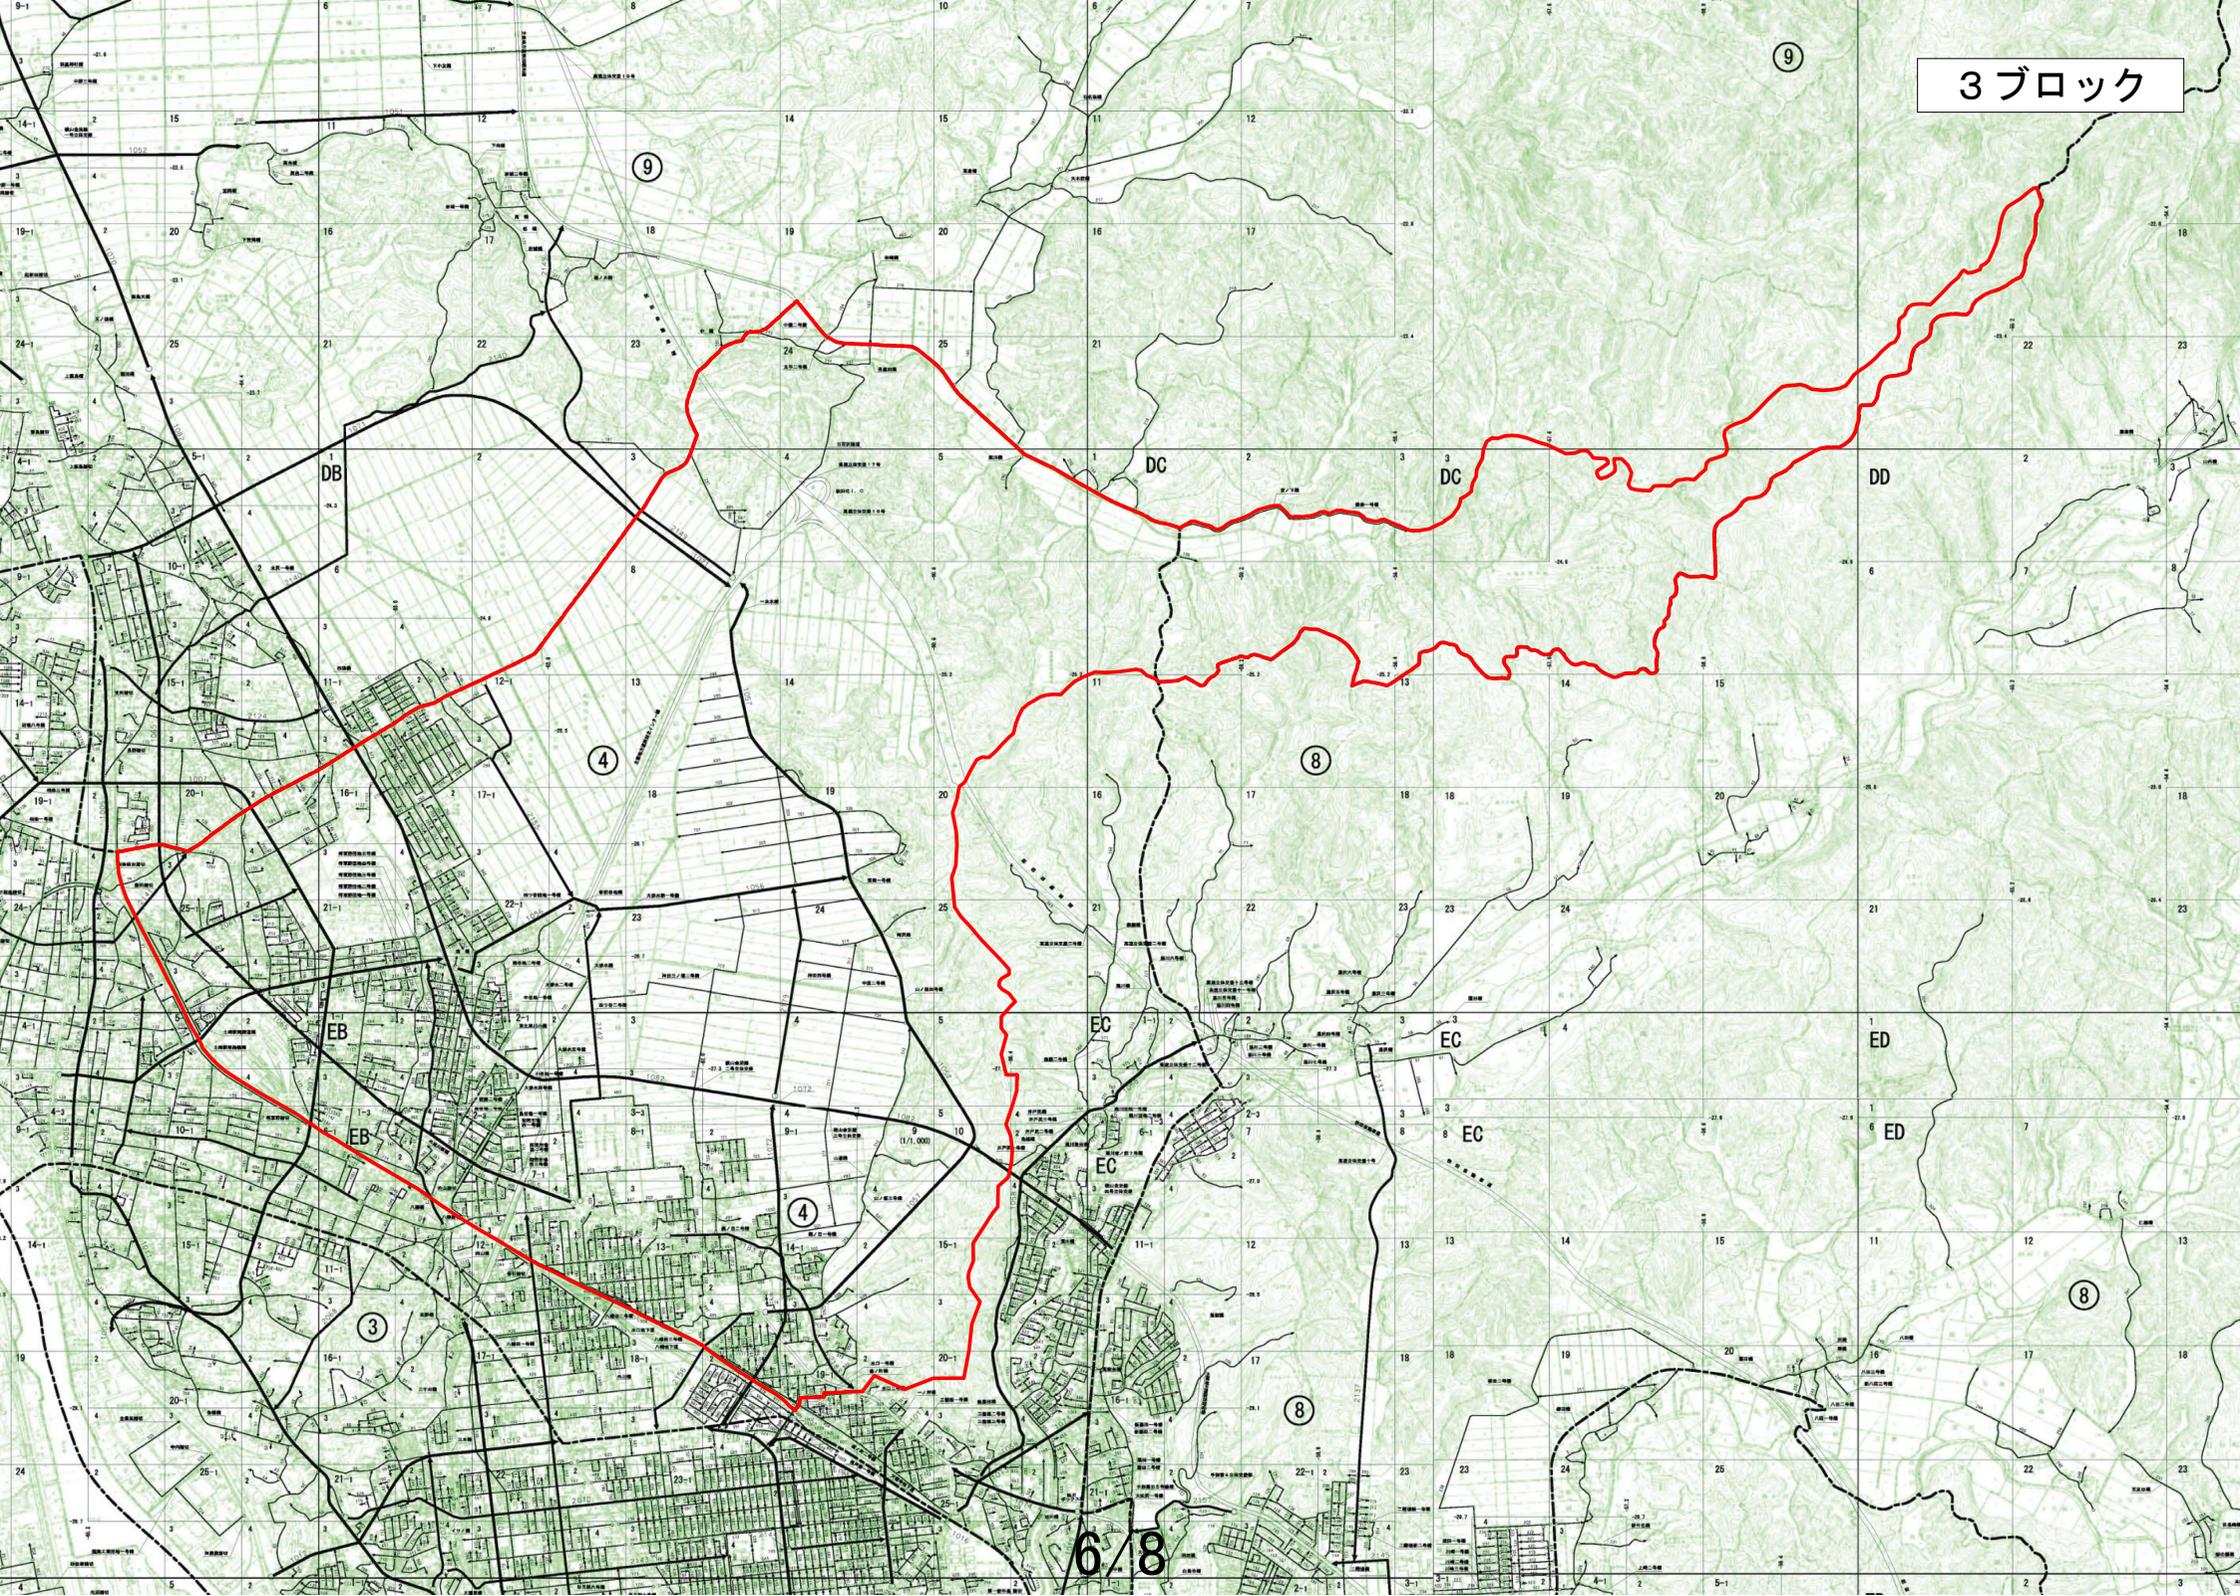

4ブロック

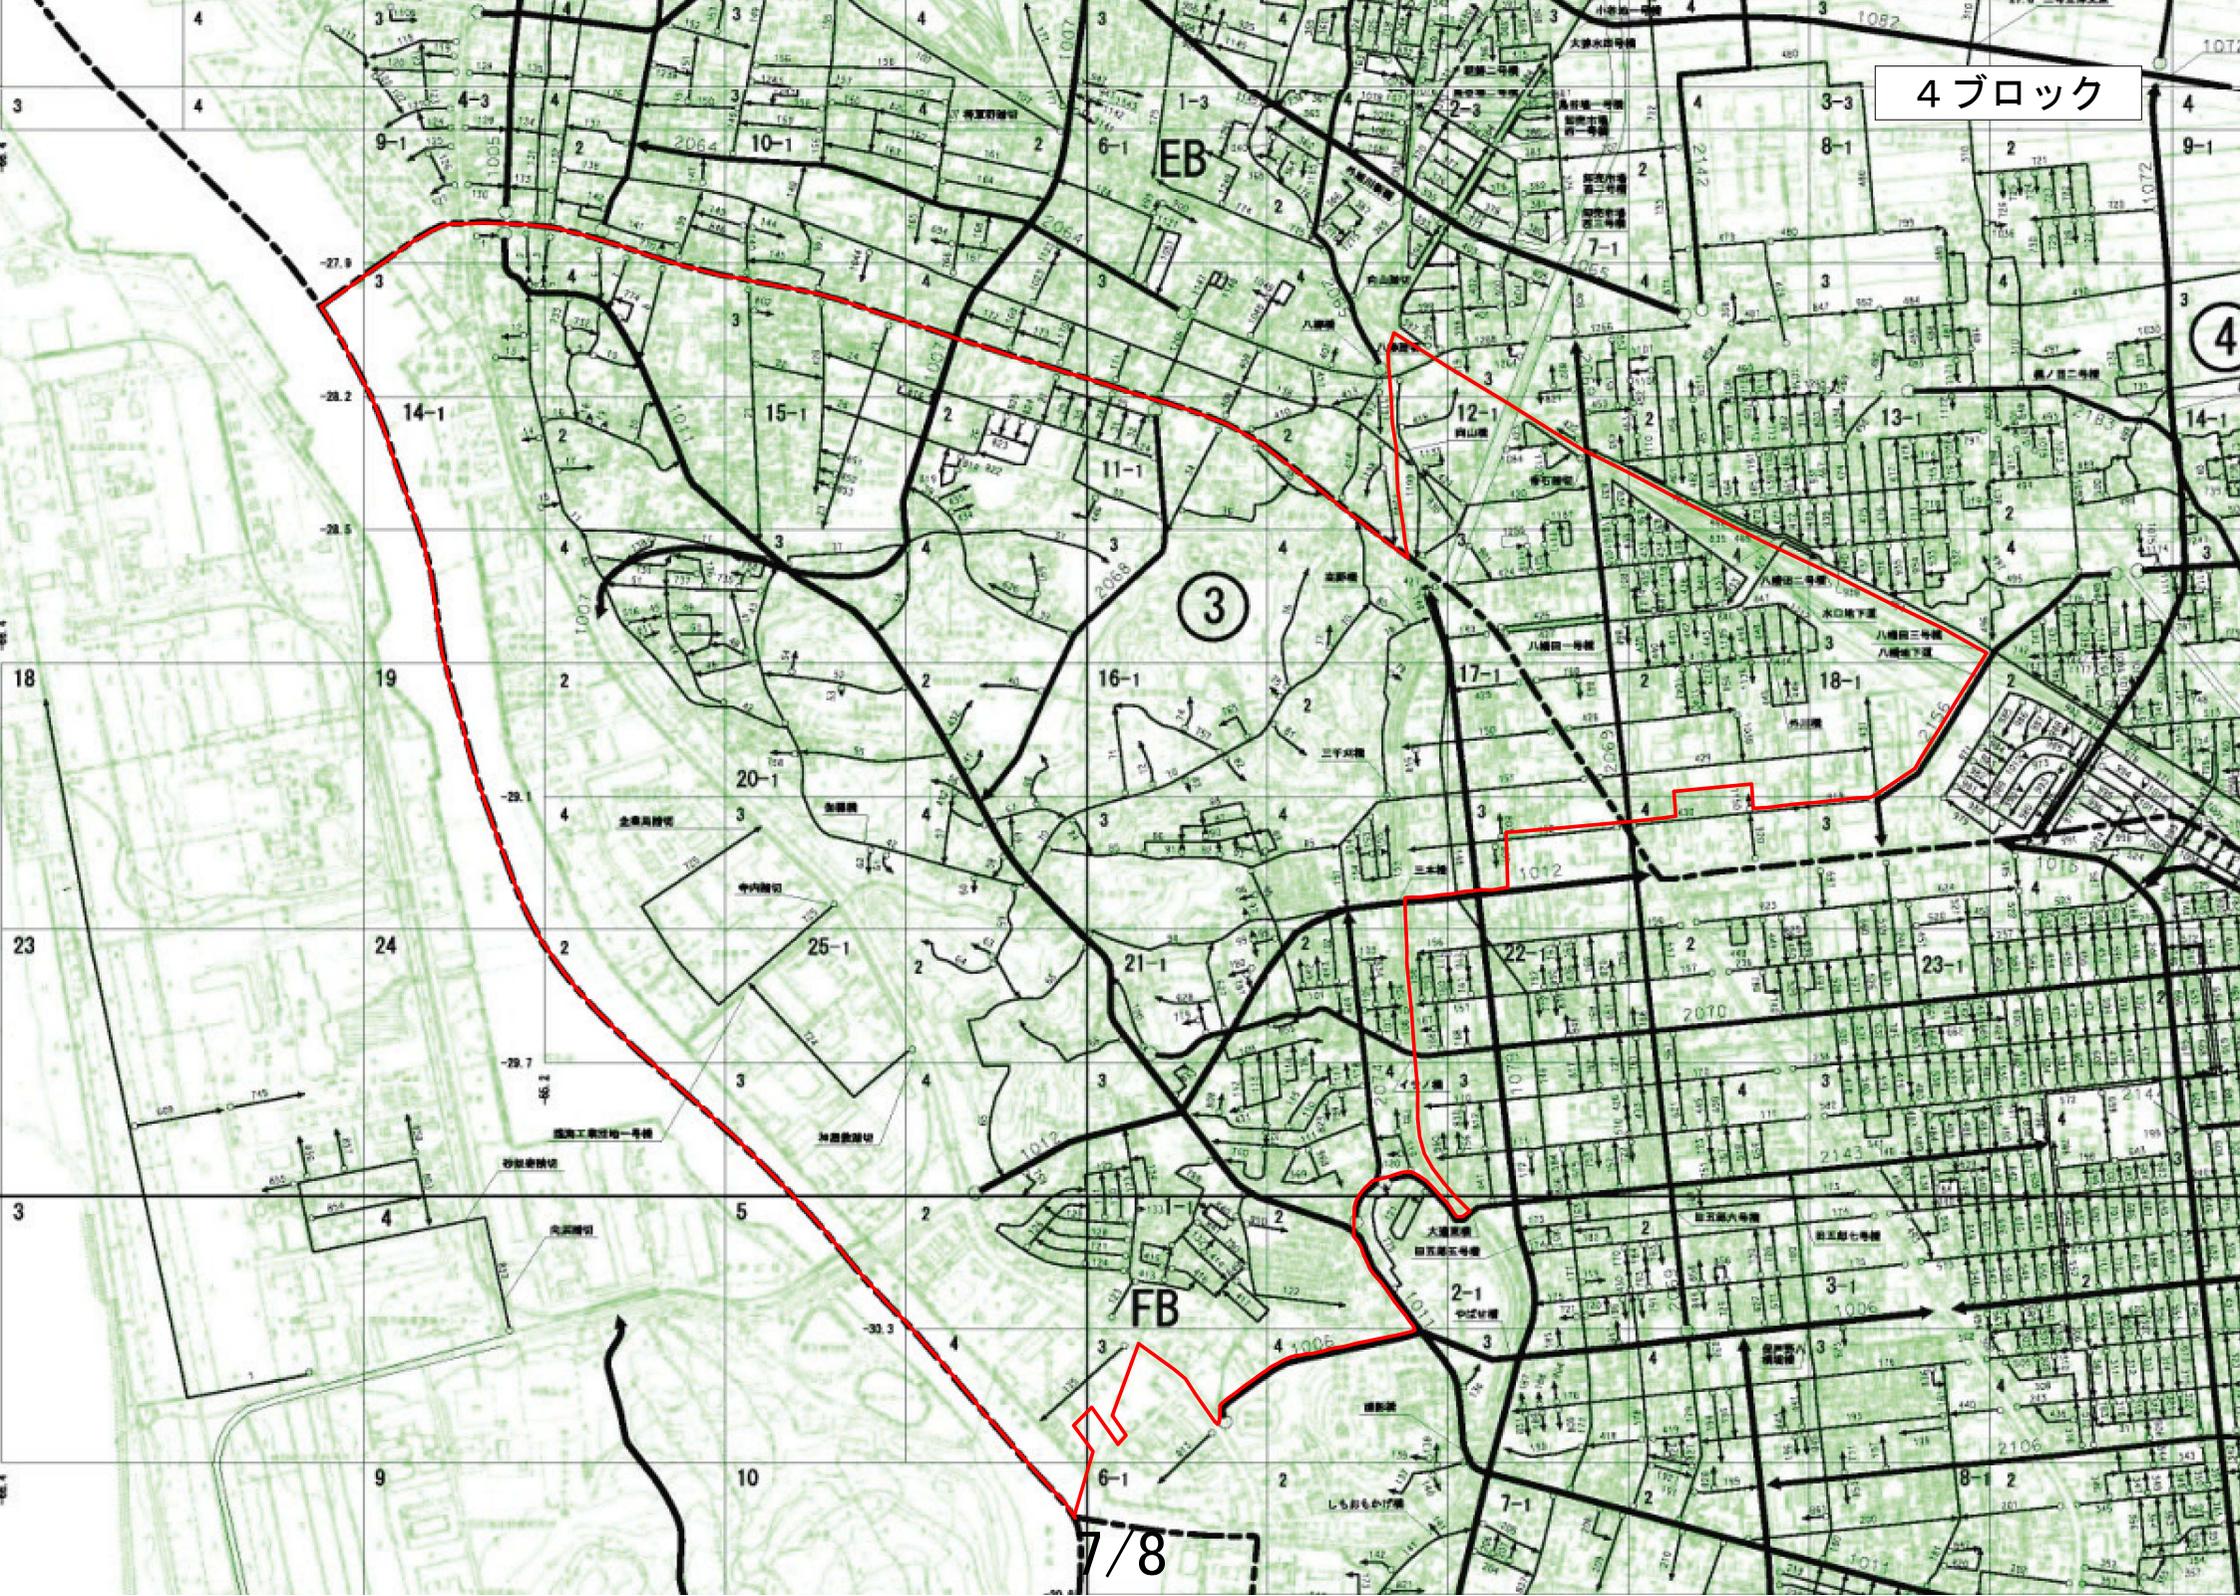

本 工 事 内 訳 書

工事区分・工種・種別・細別	規格	単位	数量	単価	金額	摘要
道路修繕						
区画線工						
区画線工						
ペイント式区画線	溶剤型 実線 常温式15cm	m	11,500			
ペイント式区画線	溶剤型 破線 常温式15cm	m	5,700			
小計		式				
消費税相当額		式				
合計		式				