

設 計 書

種 類	卸 市 修	室		副		担		設計担当者	市場管理室
番 号	第 3 号	長		参 事		当			
年 度	令和 8 年度						作成年月日	令和 8 年 9 月 1 日	
件 名	秋田市公設地方卸売市場 量水器修繕						概要 秋田市公設地方卸売市場内の量水器34箇所について、令和9年1月および2月に検定有効期間が満了するため、更新し、修繕するもの。 ・量水器 (φ20mm) 33 箇所 ・量水器 (φ25mm) 1 箇所		
位 置	秋田市外旭川字待合28番地								
設 計 金 額									
財 源 区 分	国 補 ・ 県 補 ・ (市 単)								
履 行 期 間	契約日の翌日 から 令和9年3月12日まで								

名 称	品 種 形 状・寸 法	員 数	単位	単 価 (円)	金 額 (円)	備 考
秋田市公設地方卸売市場 量水器修繕						施工位置:秋田市外旭川字待合28番地
内 訳						
材料費		1	--	式		A
量水器	マルチリード式水道メーター, φ20mm, 受信器含む	27	--	個		
量水器	電子式水道メーター, φ20mm, 受信器含む	6	--	個		
量水器	電子式水道メーター, φ25mm, 受信器含む	1	--	個		
施工費		1	--	式		B
量水器取替工費	20mm, 量水器撤去、設置, 受信器の設置、設定, 保温復旧	1	--	式		
量水器取替工費	25mm, 量水器撤去、設置, 受信器の設置、設定, 保温復旧	1	--	式		
諸経費		1	--	式		C
小計	A+B+C					
消費税						10%
合計						

秋田市公設地方卸売市場 量水器修繕 仕様書

1 目的

本業務は、秋田市公設地方卸売市場の量水器を更新し、修繕するものである。

2 履行期間

契約締結日の翌日から令和9年3月12日まで

3 履行場所

秋田市外旭川字待合28番地
(詳細は、別紙図面による)

4 業務内容

- (1) マルチリード式水道メーター（口径20mm）の更新27箇所
- (2) 電子式水道メーター（口径20mm）の更新6箇所
- (3) 電子式水道メーター（口径25mm）の更新1箇所
- (4) (1)、(2)、(3)の作業に伴う受信器の設置および設定

5 提出書類

- (1) 受託者は、着工前に以下の書類を提出すること。
 - ア 納入仕様書
 - イ 業務計画書（作業予定表を含む）
 - ウ その他指示する書類
- (2) 受託者は、業務の一部を第三者に請け負わせるときは、あらかじめ下請業者選定届を提出し、書面により発注者の承認を得ること。
- (3) 受託者は、業務が完了したときは、以下の書類を提出すること。
 - ア 業務完了報告書
 - イ 作業状況写真（修繕前、修繕完了後、作業中）
 - ウ その他指示する書類

6 事前準備

受託者は、業務の実施に先立ち、必要に応じて現地の状況および関連設備の調査を行い、業務内容を十分に把握した上で着手すること。

7 現場管理および安全管理

- (1) 受託者は、当該設備の機能を保全するため、専門知識を有する技術者を派遣し、当該業務に従事させること。
- (2) 受託者は、本業務を行うに当たり、労働安全衛生法および関係法令を遵守すること。

- (3) 本業務の作業日および作業時間は、平日や休日を問わず、午前 9 時から午後 5 時までを標準とする。ただし、施設側の業務遂行に支障がある場合は、担当者の許可を得て他の時間帯に行うこと。
- (4) 受託者は、本業務に関連する物品について、業務完了まで保安責任を負うものとする。
- (5) 業務中は、適切な所要人員を配置し、作業場所の整理整頓および保安に努めること。
- (6) 業務範囲外の機器設備および工作物に接近して作業する場合は、あらかじめ養生を行うなど、損傷を与えないよう保安上必要な措置を講ずること。
- (7) 使用する保護具、計器および工具類は、事前点検の上、正常であることを確認して作業の安全確保に努め、持ち込む電動工具については、事前に絶縁抵抗測定等を行い、事故防止に図ること。
- (8) 本業務により発生した廃材等は、受託者が適切に処分すること。
- (9) 業務内容について疑義が生じた場合は、担当者の指示に従うこと。

8 作業日程


作業日程は、市の担当者と協議の上で決定すること。

9 費用負担


受託者の故意又は、過失により発生した損害に係る費用は、受注者の負担とする。

10 定めのない事項

本仕様書に定めのない事項または、施工にあたり、疑義が生じた場合は、協議のうえ定めることとする。

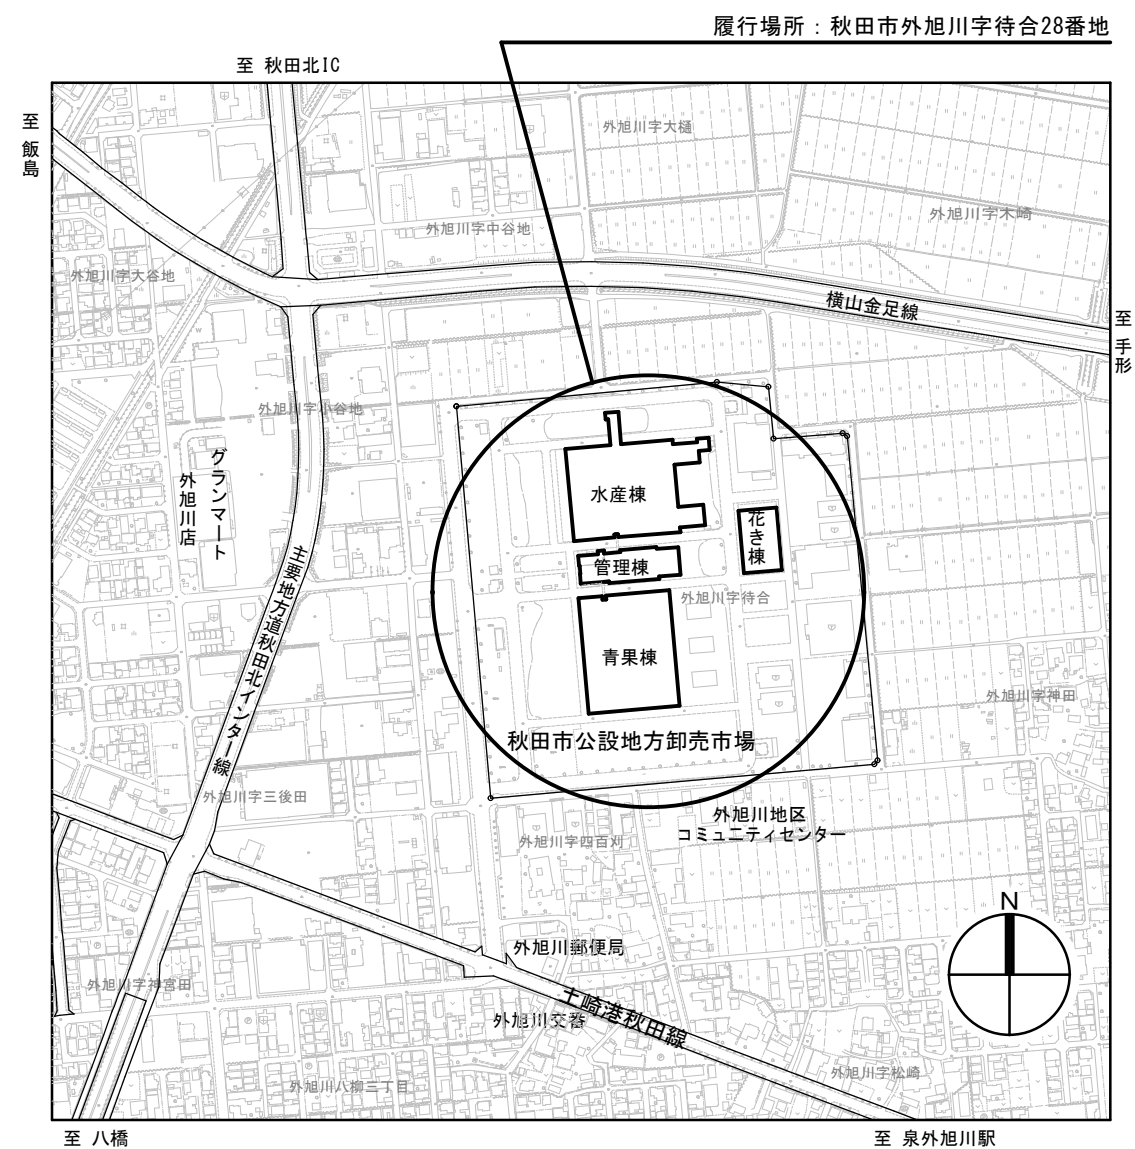


付近見取図


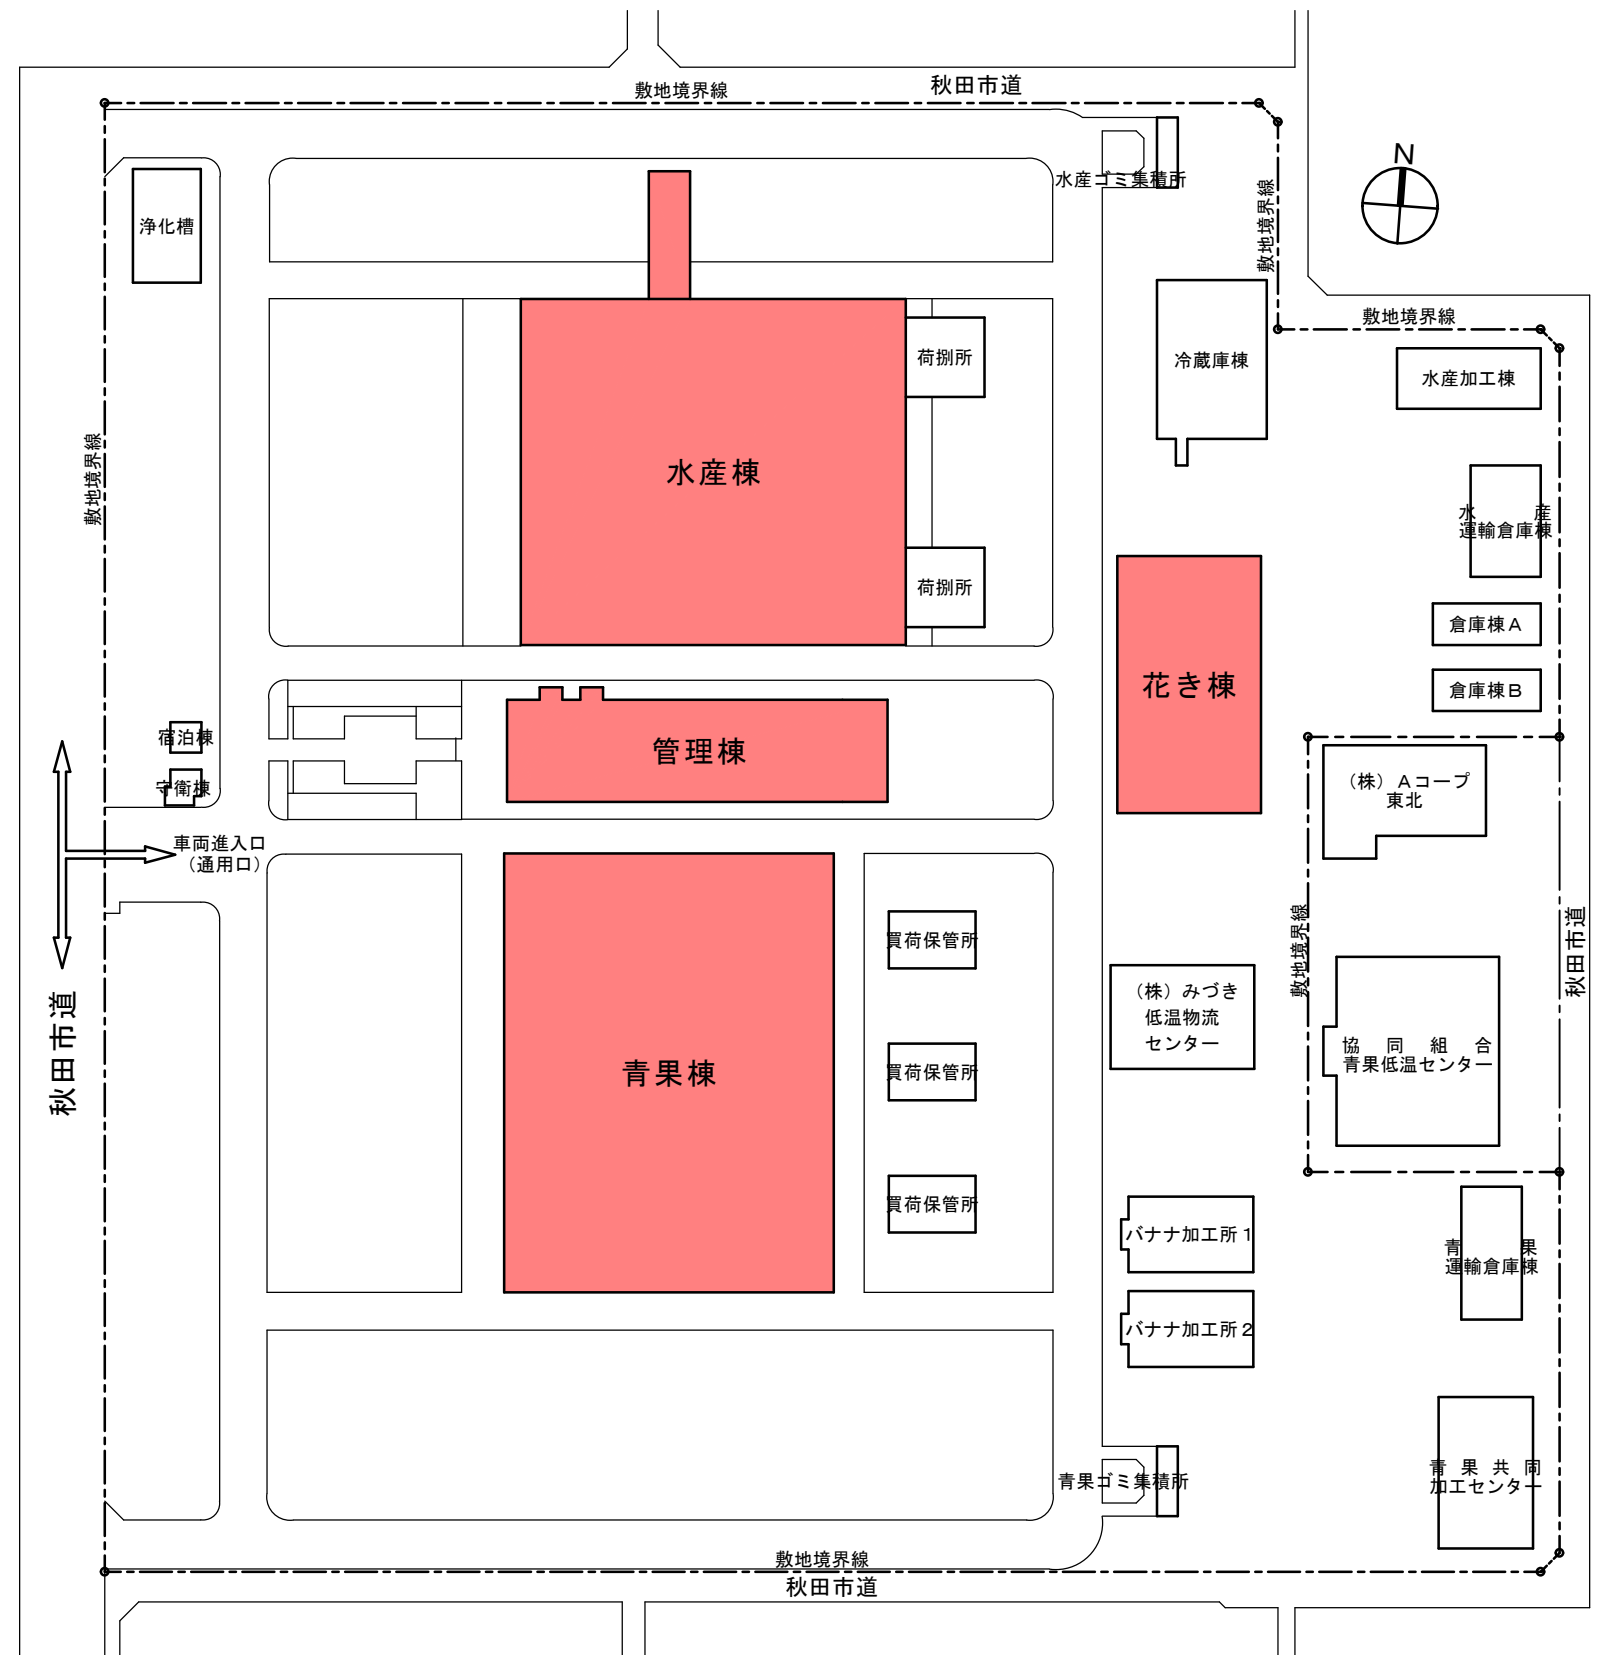


位置図 S=1/2, 000



秋田市公設地方卸売市場市場管理室	件 名	秋田市公設地方卸売市場 量水器修繕	種 別	付近見取図・位置図			特 記	2 枚ノ内	図面 番号 1
			縮 尺	S=1/2000 (A3)					
			設計年月日	R8. 9	年 度	R8			

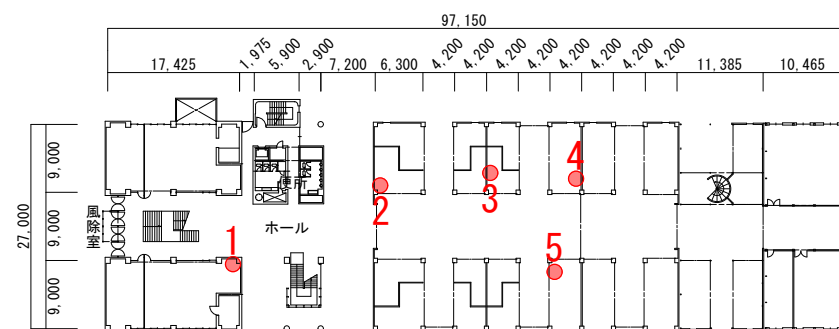



管理棟 1 階平面図 S=1,000 (A3)

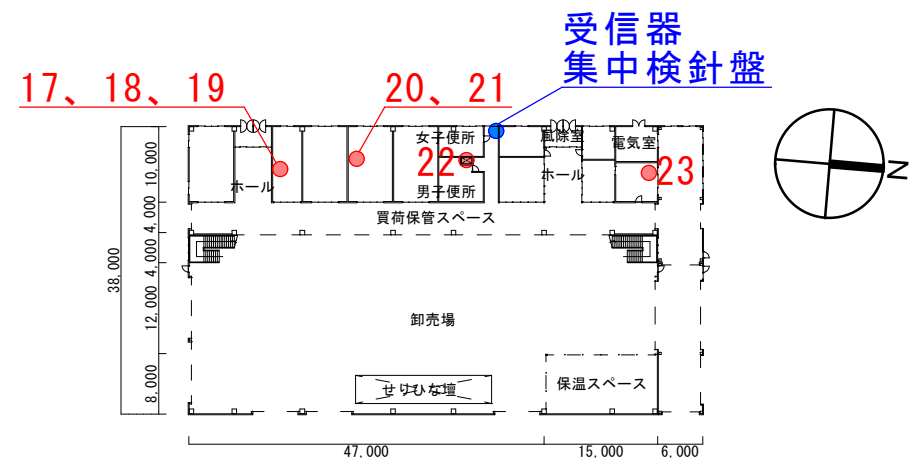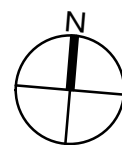


花き棟 1 階平面図 S=1,000 (A3)

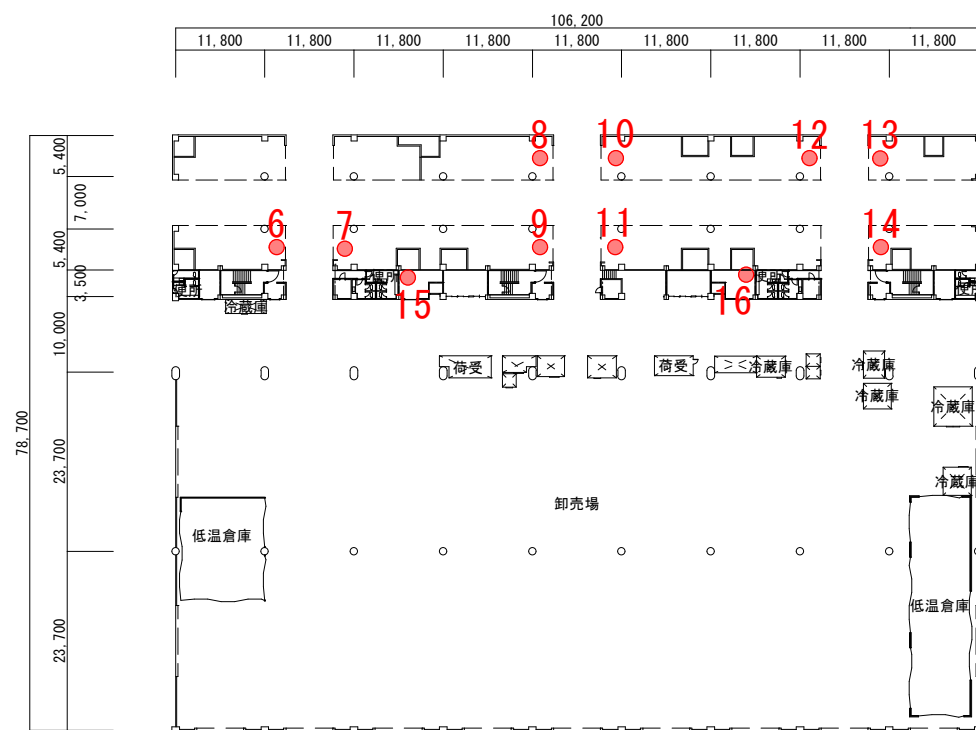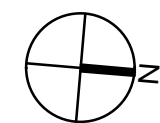

青果棟 1 階平面図 S=1,000 (A3)

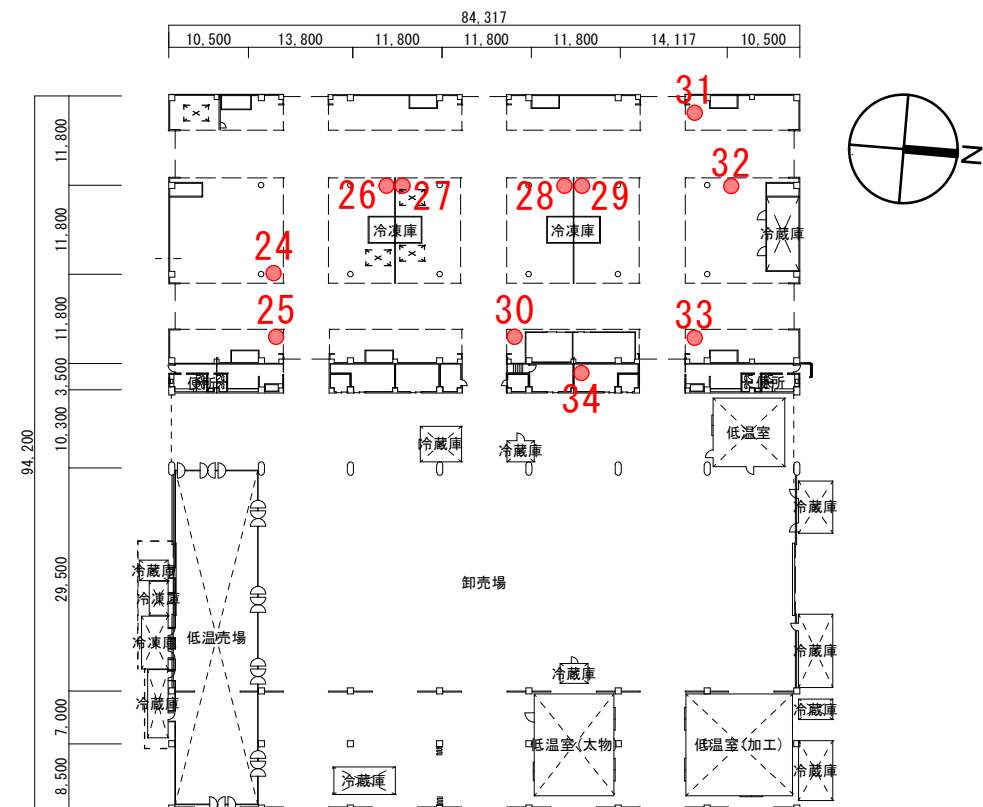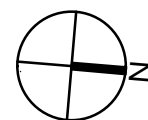

水産棟 1 階平面図 S=1,000 (A3)

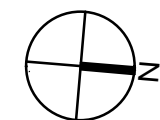

● は、修繕箇所を、赤数字は別紙修繕機器一覧の修繕番号を示す。

秋田市公設地方卸売市場市場管理室	件 名	秋田市公設地方卸売市場 量水器修繕	種 別	平面図（修繕位置図）			特 記	2 枚ノ内	図面 番号 2
			縮 尺	S=1/1, 000 (A3)					
			設計年月日	R8. 9	年 度	R8			

修繕機器一覧

秋田市公設地方卸売市場 量水器修繕

修繕番号	建物種別	管理用番号	名 称	口径 (mm)	有効期限	備 考
1	管理棟	91	北都403	20	R9.2	マルチリト [®] 式、露出配管
2	管理棟	77	玉一302	20	R9.2	マルチリト [®] 式、露出配管
3	管理棟	89	桑原323	20	R9.2	マルチリト [®] 式、露出配管
4	管理棟	83	暁313	20	R9.2	マルチリト [®] 式、露出配管
5	管理棟	84	総合315	20	R9.2	マルチリト [®] 式、露出配管
6	青果棟	65	大丸202	20	R9.2	マルチリト [®] 式、天井露出配管
7	青果棟	66	大丸203	20	R9.2	マルチリト [®] 式、天井露出配管
8	青果棟	67	松紀204	20	R9.2	マルチリト [®] 式、天井露出配管
9	青果棟	68	山瀬205	20	R9.2	マルチリト [®] 式、天井露出配管
10	青果棟	69	三栄206	20	R9.2	マルチリト [®] 式、天井露出配管
11	青果棟	70	山瀬207	20	R9.2	マルチリト [®] 式、天井露出配管
12	青果棟	71	松紀208	20	R9.2	マルチリト [®] 式、天井露出配管
13	青果棟	72	山瀬210	20	R9.2	マルチリト [®] 式、天井露出配管
14	青果棟	73	山瀬（旧旭）211	20	R9.2	マルチリト [®] 式、天井露出配管
15	青果棟	75	秋印現事213	20	R9.2	マルチリト [®] 式、露出配管
16	青果棟	74	丸果現事212	20	R9.2	マルチリト [®] 式、露出配管
17	花き棟	—	生花苑売場 1	20	R9.1	電子式、天井点検口内
18	花き棟	—	湯沸室	25	R9.1	電子式、天井点検口内
19	花き棟	—	みづき資材館	20	R9.1	電子式、天井点検口内
20	花き棟	—	みづき売場	20	R9.1	電子式、天井点検口内
21	花き棟	—	生花苑売場 2	20	R9.1	電子式、天井点検口内
22	花き棟	—	はなせ売場	20	R9.1	電子式、男子トイレ点検口内
23	花き棟	—	花き小売商協組	20	R9.1	電子式、天井点検口内
24	水産棟	51	綜水102	20	R9.2	マルチリト [®] 式、天井露出配管
25	水産棟	52	丸清103	20	R9.2	マルチリト [®] 式、天井露出配管
26	水産棟	53	協和105	20	R9.2	マルチリト [®] 式、天井露出配管
27	水産棟	54	第一107	20	R9.2	マルチリト [®] 式、天井露出配管
28	水産棟	55	東水108	20	R9.2	マルチリト [®] 式、天井露出配管
29	水産棟	58	東水111	20	R9.2	マルチリト [®] 式、天井露出配管
30	水産棟	56	110ー1	20	R9.2	マルチリト [®] 式、天井露出配管
31	水産棟	59	第一112	20	R9.2	マルチリト [®] 式、天井露出配管
32	水産棟	60	第一113	20	R9.2	マルチリト [®] 式、天井露出配管
33	水産棟	61	第一114	20	R9.2	マルチリト [®] 式、天井露出配管
34	水産棟	63	丸水現事117	20	R9.2	マルチリト [®] 式、露出配管

※管理用番号と名称は現地の読取機器に記載している